
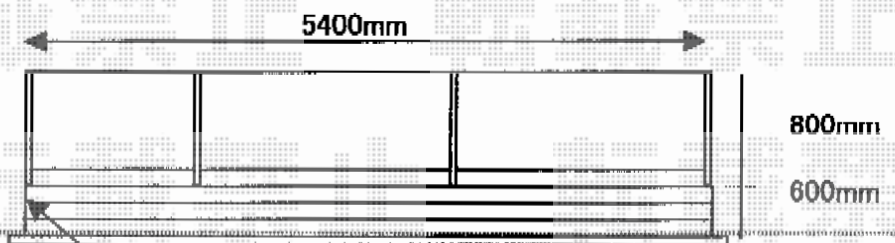


## レスティナメッシュフェンス2型 間仕切柱施工

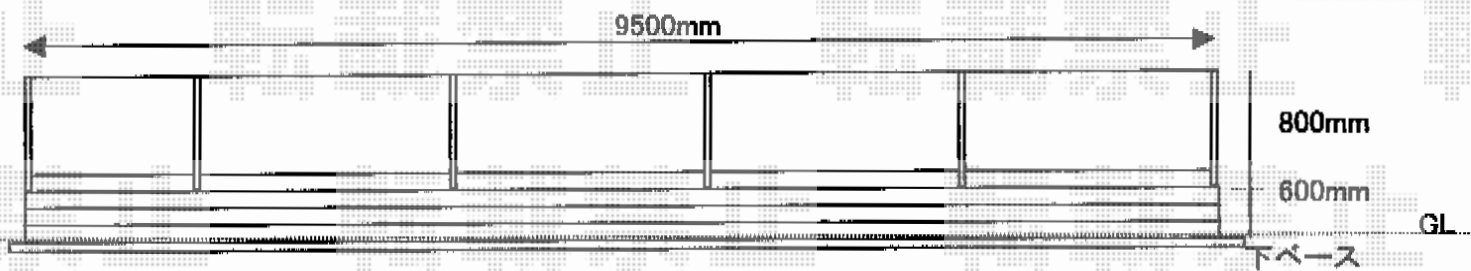

角部分、フェンスとフェンスの間があく可能性があります

YKK AP レスティナメッシュフェンス2型 間仕切柱施工  
本体1枚 (W×H) = (1,975×800mm) × 8枚  
中柱2型 : T80×6本  
端柱2型 : T80×4本  
色 : ブラウン

現場状況や作図制限により概略図の内容と多少の違いが生じることがございます。  
施工時は、現場優先とさせて頂きたく思いますので、お立会い頂き、  
最終のご指示のほど、何卒、宜しくお願い致します。



EX-SHOP  
HTTP://WWW.EX-SHOP.NET

担当：八浦