


カーポート・フェンス

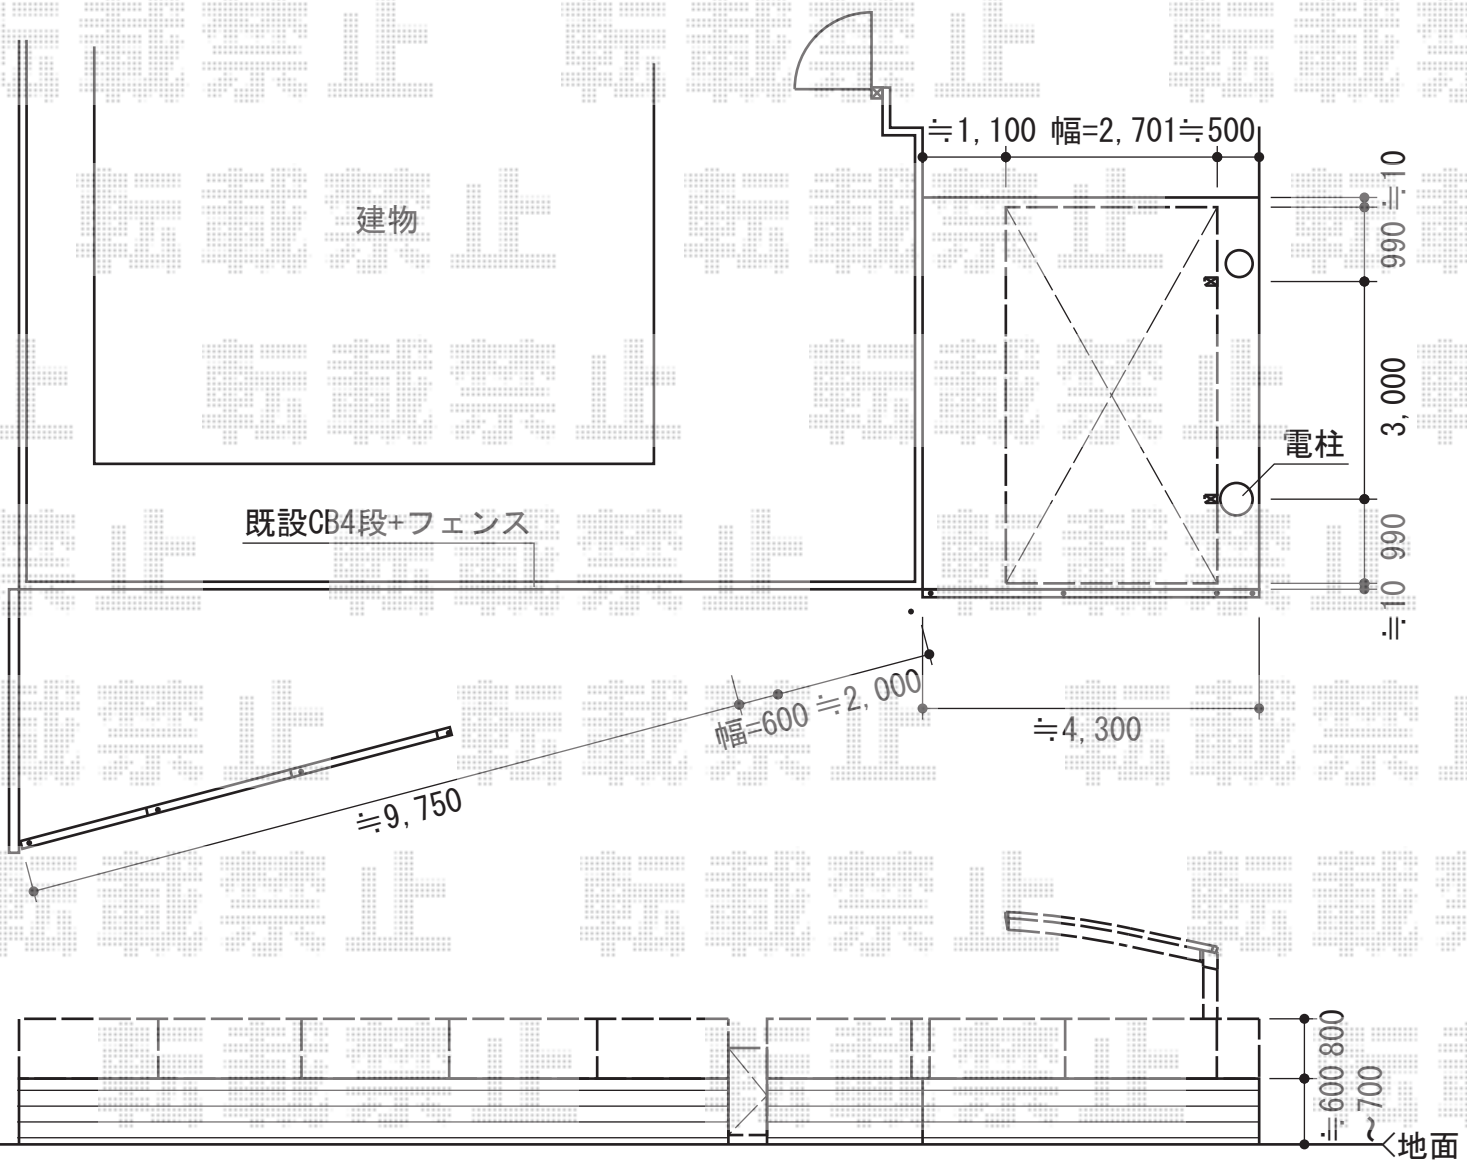

トステム カーブポートシグマIII 積雪~30cm対応
 幅=2,701mm
 奥行=4,980mm
 色：ブラック
 屋根材：ポリカーボネート（ブルースモーク）
 柱仕様：標準柱仕様（有効高 約1,800mm）

TOEX プリレオR9型フェンス フリーポールタイプ
 本体1枚（W×H）=（1,975mm×800mm）×7枚
 柱（フリーポール）：T-8×10本
 部品セットA：10セット
 端部カバー：（切詰用・側枠1本）×2セット
 端部キャップA：2セット
 色：マイルドブラック

現場状況や作図制限により概略図の内容と多少の違いが生じることがございます。
 施工時は、現場優先とさせて頂きたく思いますので、お立会い頂き、
 最終のご指示のほど、何卒、宜しくお願い致します。



EX-SHOP
[HTTP://WWW.EX-SHOP.NET](http://www.ex-shop.net)

担当：山住

全ての著作権は、エクスショップに帰属します。当社とのお取引目的外の使用・複製・転載禁止となっております。