


カーポート・カーゲート・フェンス

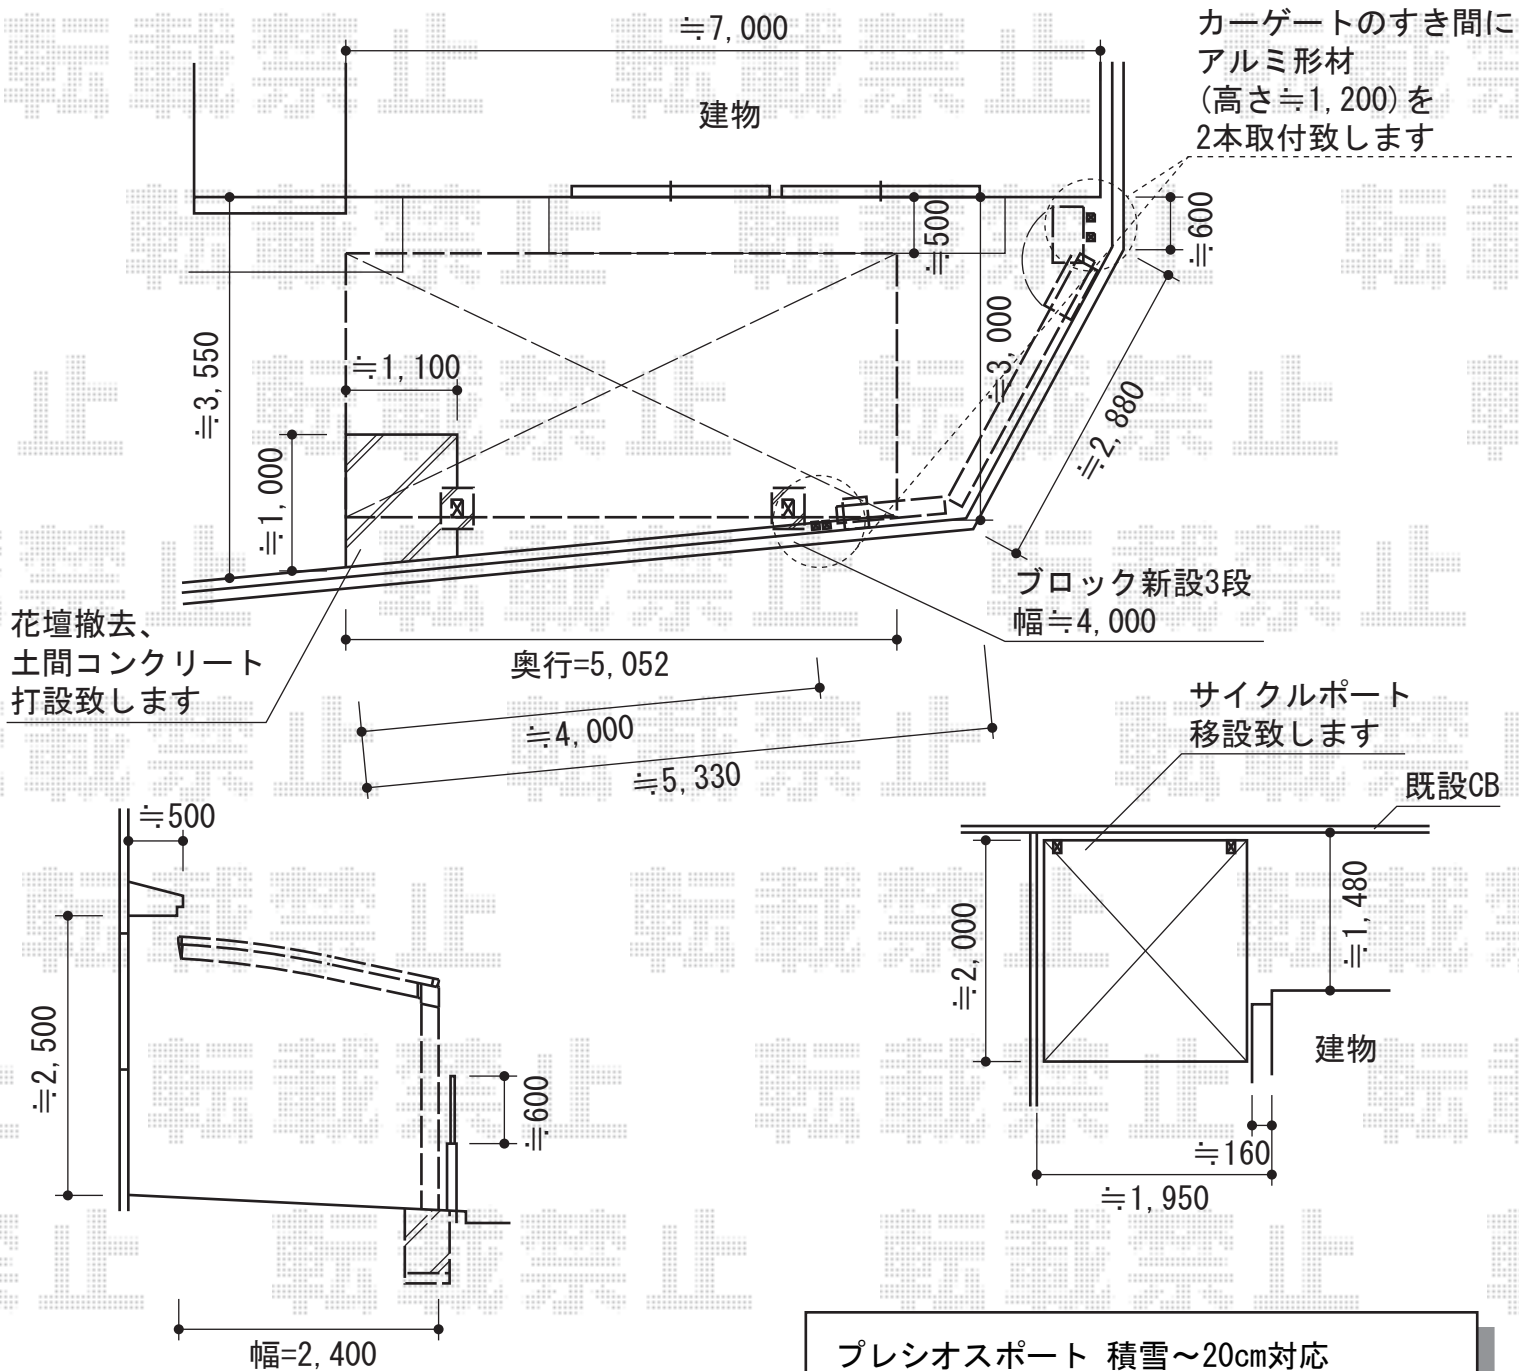

レイオス 1型 両開き角地 ノンレール 14WJ+34T
 本体幅=(898+2,898~1,297+3,297) mm
 たたみ幅=247+497mm
 高さ=1,150mm
 色: プラチナステン
 キャスター数: 1+3箇所
 落棒数: 1+3本

プレシオスポート 積雪~20cm対応
 幅=2,400mm 奥行=5,052mm
 色: ノーブルステン
 屋根材: 熱線遮断ポリカーボネート
 (スカイブルーマット調)
 柱仕様: 標準柱仕様 (有効高 約1,800mm)

エクスラインフェンス21型 自由柱タイプ
 本体1枚 (W×H) = (1,975×600mm) × 2枚
 自由柱: T60×3
 色: プラチナステン
 エンドキャップ: 1セット

現場状況や作図制限により概略図の内容と多少の違いが生じることがございます。
 施工時は、現場優先とさせて頂きたく思いますので、お立会い頂き、
 最終のご指示のほど、何卒、宜しくお願い致します。



EX-SHOP
 HTTP://WWW.EX-SHOP.NET

担当: 本田