


ライザーテラスII R型 テラスタイプ 連棟 積雪～20cm対応

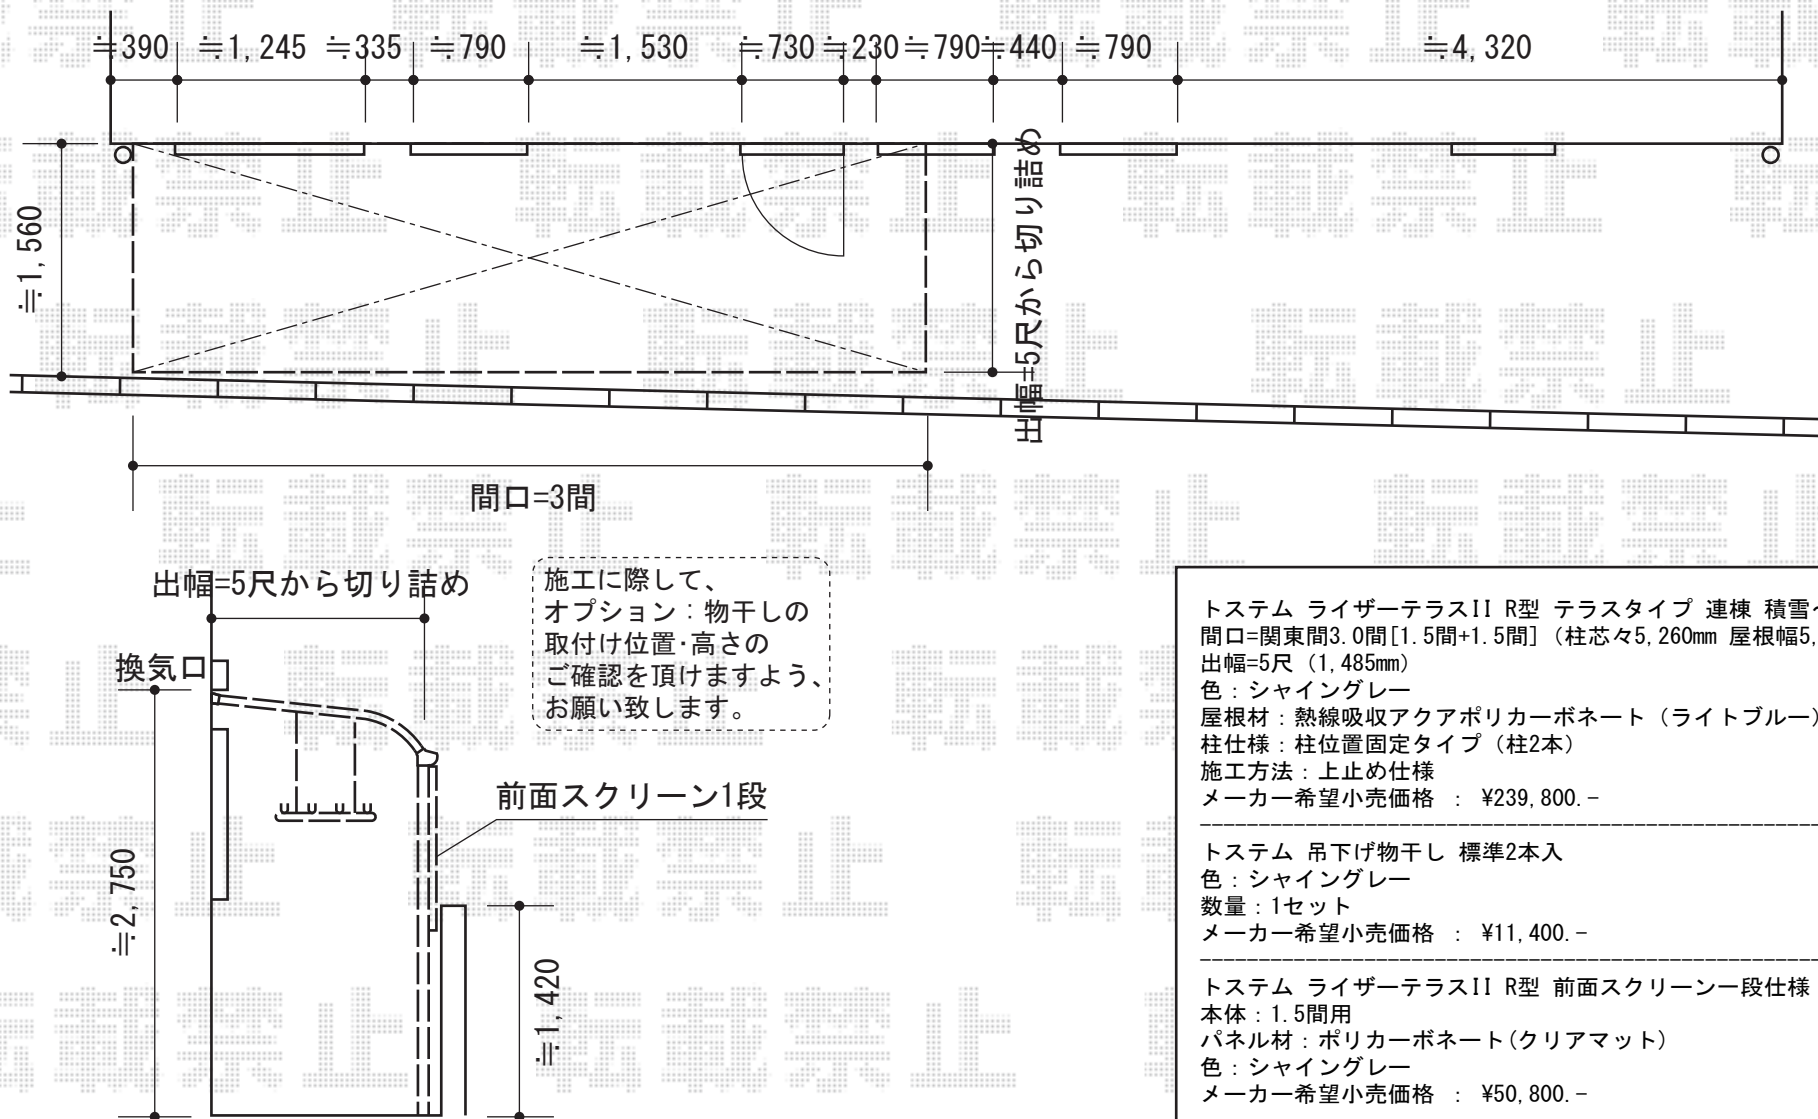

- トステム ライザーテラスII R型 テラスタイプ 連棟 積雪～20cm対応
間口=関東間3.0間[1.5間+1.5間] (柱芯々5,260mm 屋根幅5,480mm)
出幅=5尺 (1,485mm)
色：シャイングレー
屋根材：熱線吸収アクアポリカーボネート (ライトブルー)
柱仕様：柱位置固定タイプ (柱2本)
施工方法：上止め仕様
メーカー希望小売価格： ¥239,800.-

- トステム 吊下げ物干し 標準2本入
色：シャイングレー
数量：1セット
メーカー希望小売価格： ¥11,400.-

- トステム ライザーテラスII R型 前面スクリーン一段仕様
本体：1.5間用
パネル材：ポリカーボネート (クリアマット)
色：シャイングレー
メーカー希望小売価格： ¥50,800.-

現場状況や作図制限により概略図の内容と多少の違いが生じることがございます。
施工時は、現場優先とさせて頂きたく思いますので、お立会い頂き、
最終のご指示のほど、何卒、宜しくお願い致します。