


カーブポートシグマIII ワイド 延長 積雪～20cm対応

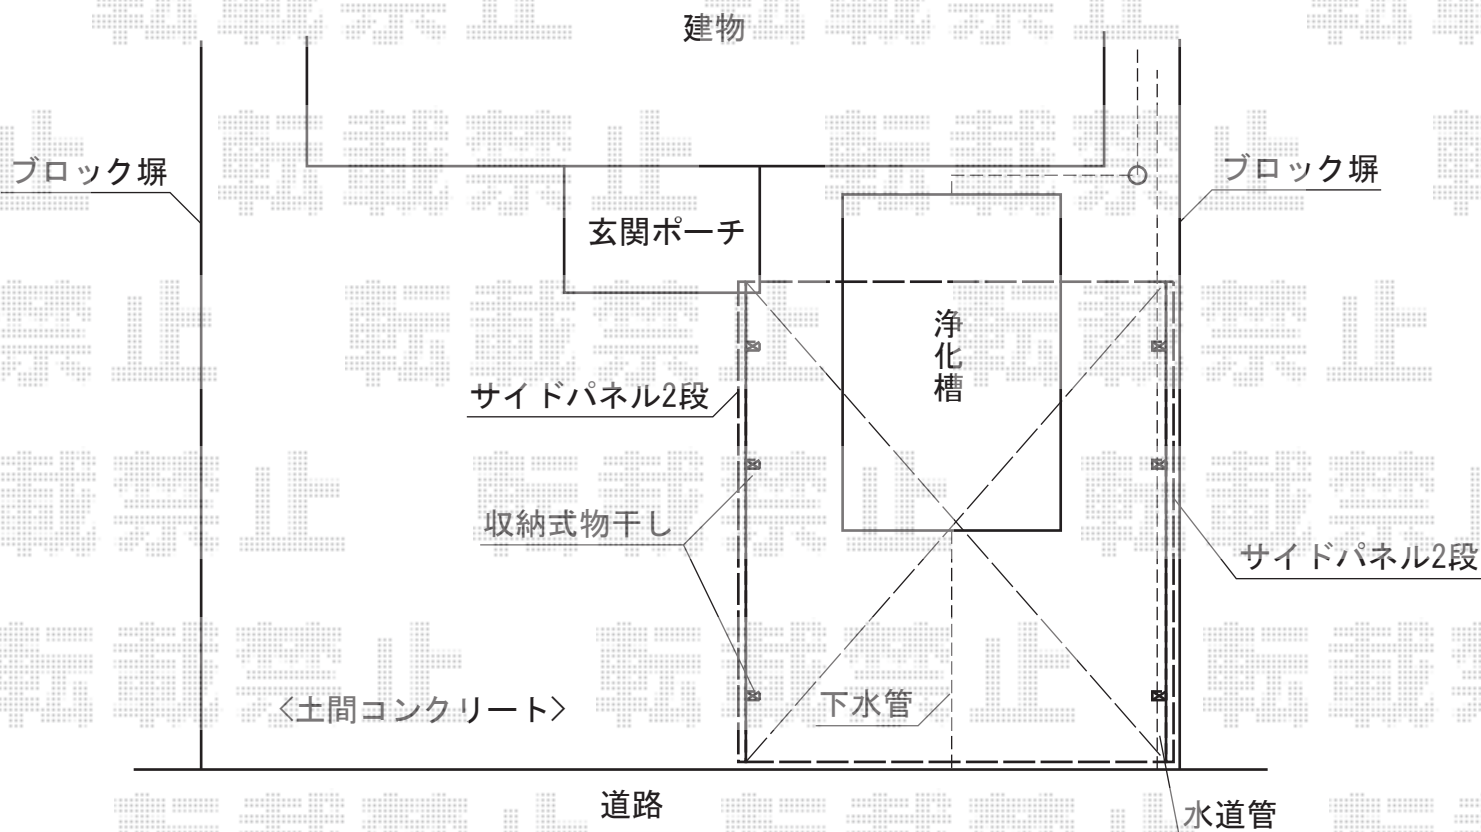

トステム カーブポートシグマIII ワイド 延長 積雪～30cm対応
幅=5,443mm 奥行=6,392mm 色：ブラック
屋根材：熱線吸収アクアポリカーボネート（ライトブルー）
柱仕様：ロング柱28仕様（有効高 約2,800mm）

収納式物干し 仕様：ロングタイプ 2本入り

サイドパネル 2段 両サイド
奥行サイズ：50+14タイプ用 高さ：（H800+H800） 2段
色：ブラック パネル材：【仮】熱線吸収アクアポリカーボネート（ライトブルー）
数量：2セット

現場状況や作図制限により概略図の内容と多少の違いが生じることがございます。
施工時は、現場優先とさせていただきますので、お立会い頂き、
最終のご指示のほど、何卒、宜しくお願い致します。



EX-SHOP
HTTP://WWW.EX-SHOP.NET

担当：本田