


ライザーテラスII F型 テラスタイプ 連棟 積雪～20cm対応

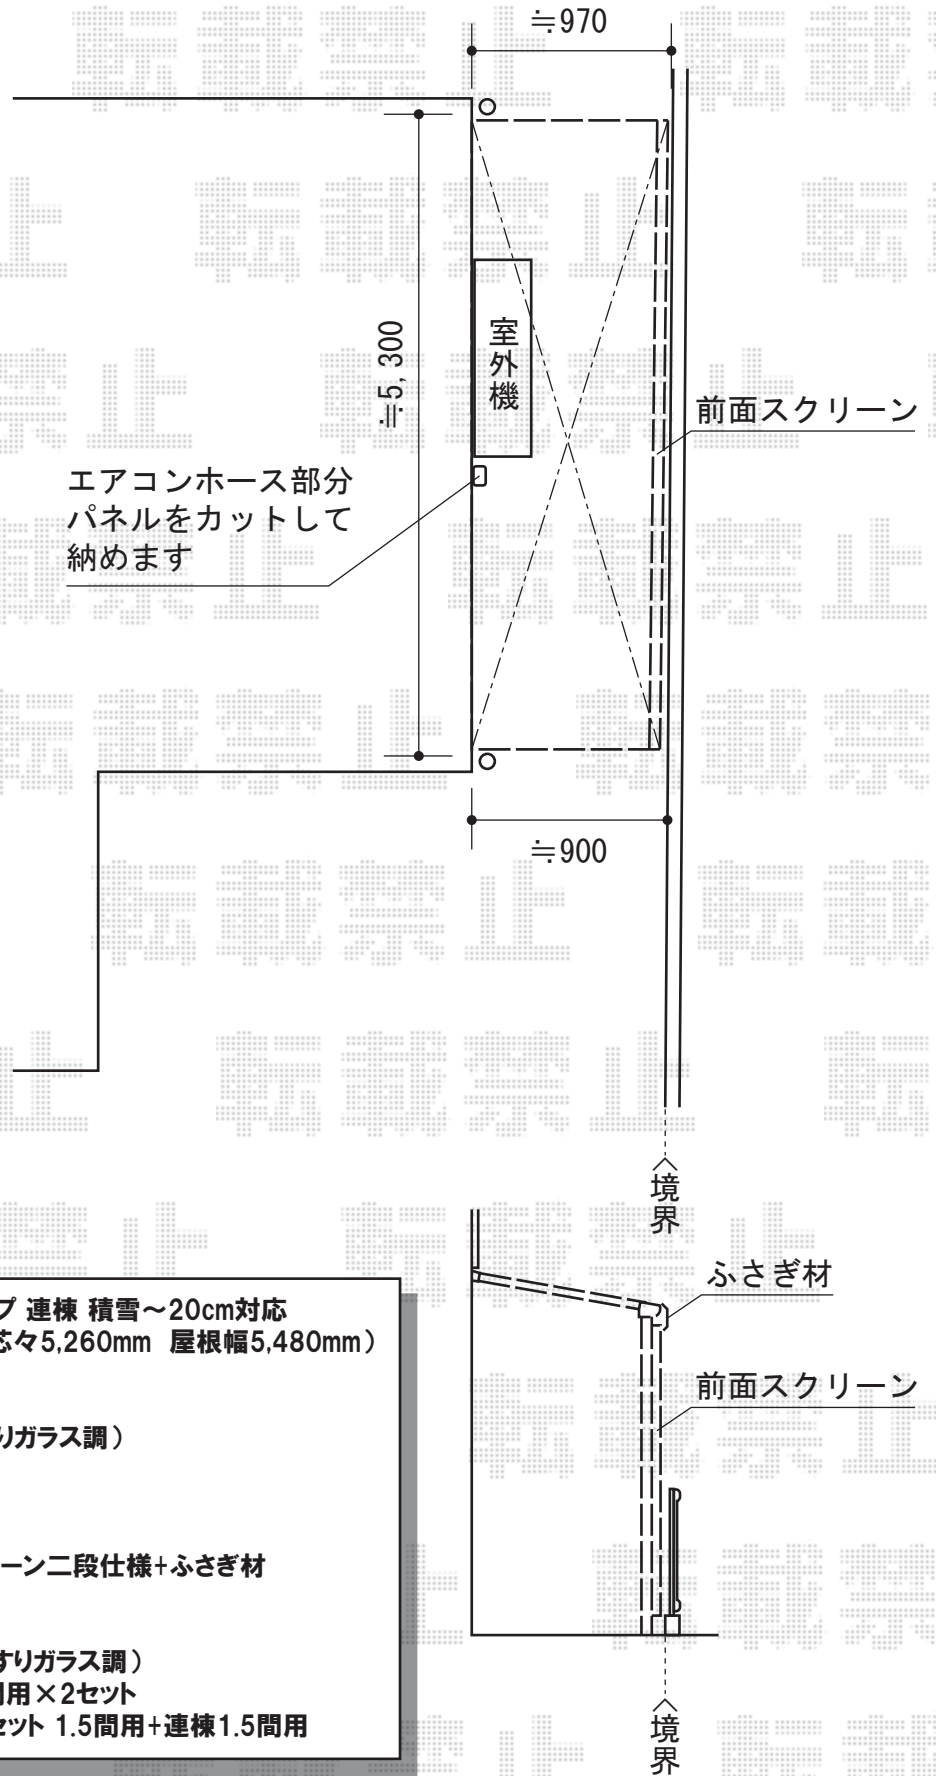

トステム ライザーテラスII F型 テラスタイプ 連棟 積雪～20cm対応
 間口=関東間3.0間 [1.5間+1.5間] (柱芯々5,260mm 屋根幅5,480mm)
 出幅=3尺(885mm)
 色:ナチュラルシルバー
 屋根材:ポリカーボネート(クリアマット/すりガラス調)
 柱仕様:柱位置固定タイプ(柱3本)
 施工方法:上止め仕様

トステム ライザーテラスII F型 前面スクリーン二段仕様+ふさぎ材
 本体:1.5間用+連棟1.5間用
 色:ナチュラルシルバー
 パネル材:ポリカーボネート(クリアマット/すりガラス調)
 追加部材:前面スクリーンふさぎ材 1.5間用×2セット
 追加部材:前面スクリーンふさぎ材部品セット 1.5間用+連棟1.5間用

現場状況や作図制限により概略図の内容と多少の違いが生じることがございます。
 施工時は、現場優先とさせて頂きたく思いますので、お立会い頂き、
 最終のご指示のほど、何卒、宜しくお願い致します。



EX-SHOP
[HTTP://WWW.EX-SHOP.NET](http://www.ex-shop.net)

担当:西村