


フェンス・テラス屋根

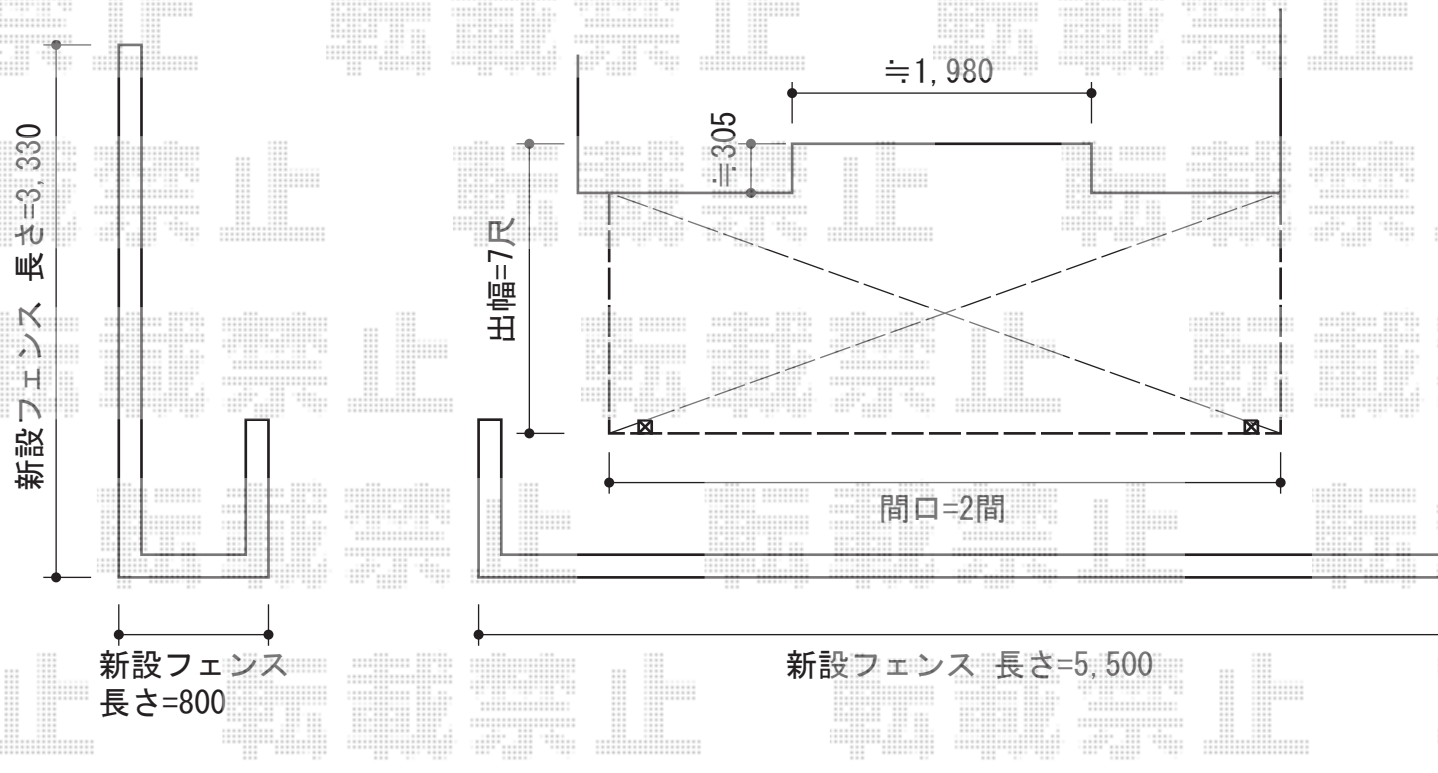

YKK AP エクスラインフェンス12型 自由柱使用
 本体1枚 (W×H) = (1,975mm×800mm) ×6枚
 自由柱 : T80×9本
 格子付きコーナー継手 : T80×1本
 端部カバー : T80×3本
 エンドキャップ : ×2セット
 色 : ブラウン

トステム ライザーテラスII F型 テラスタイプ 単体 積雪~20cm対応
 間口=関東間2.0間 (柱芯々3,440mm 屋根幅3,660mm)
 出幅=7尺 (2,085mm)
 色 : オータムブラウン
 屋根材 : ポリカーボネート (ブラウン)
 柱仕様 : ロング柱/柱位置固定タイプ (柱2本)
 施工方法 : 上止め仕様
 追加部材 : 中間垂木セット7尺用2本入り×1セット
 追加部材 : トラス小ねじ (M15×12) ×1セット

現場状況や作図制限により概略図の内容と多少の違いが生じることがございます。
 施工時は、現場優先とさせて頂きたく思いますので、お立会い頂き、
 最終のご指示のほど、何卒、宜しくお願い致します。



EX-SHOP
[HTTP://WWW.EX-SHOP.NET](http://www.ex-shop.net)

担当 : 本田