


【片袖納まり】ライザーテラスII F型 テラスタイプ 単体 積雪～20cm対応

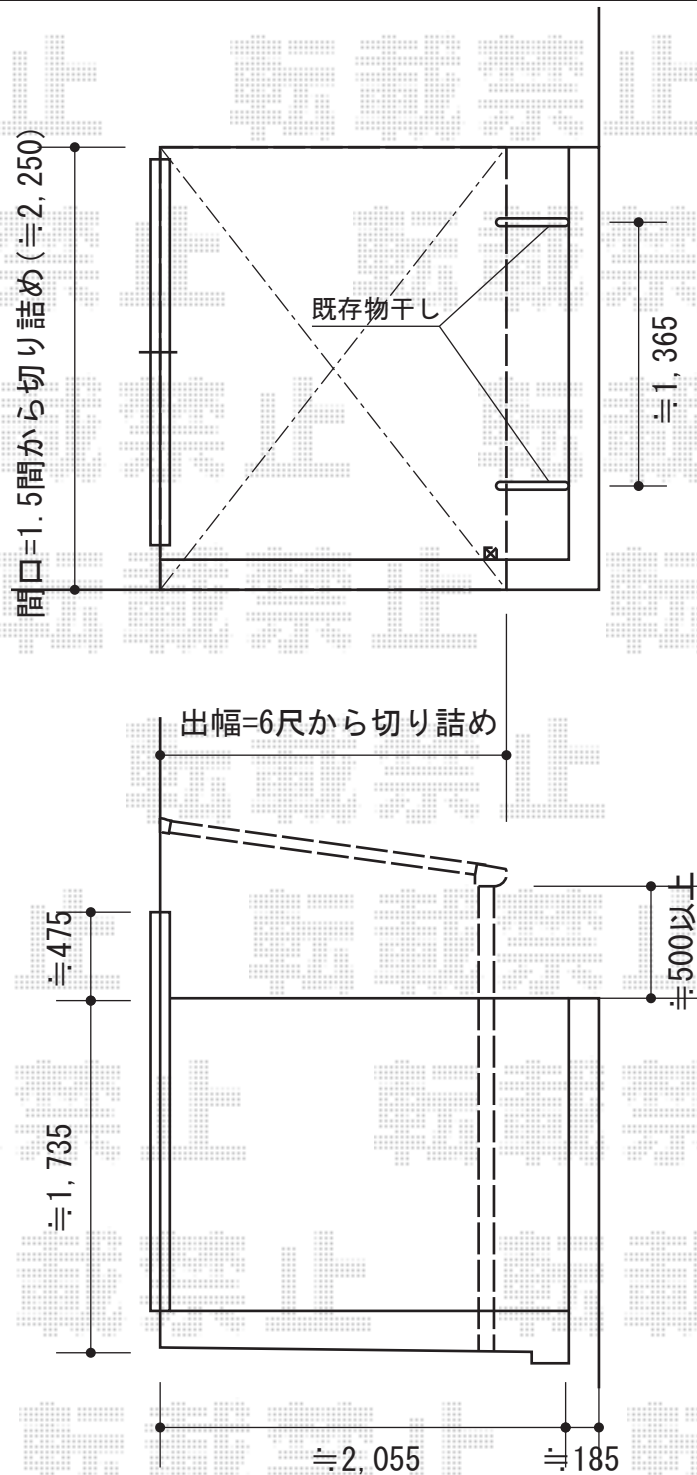

トステム 【片袖納まり】ライザーテラスII F型 テラスタイプ 単体 積雪～20cm対応  
 間口=関東間1.5間(柱芯々2,530mm 屋根幅2,750mm)  
 出幅=6尺(1,785mm)  
 色:ホワイト  
 屋根材:ポリカーボネート(ブルースモーク)  
 柱仕様:柱位置固定タイプ(柱1本)  
 施工方法:上止め仕様  
 柱固定部品仕様:中間用×1  
 追加部材:雨樋部材 92° エルボ  
 追加部材:片袖納まり用部品一式

現場状況や作図制限により概略図の内容と多少の違いが生じることがございます。  
 施工時は、現場優先とさせて頂きたく思いますので、お立会い頂き、  
 最終のご指示のほど、何卒、宜しくお願い致します。



EX-SHOP  
[HTTP://WWW.EX-SHOP.NET](http://www.ex-shop.net)

担当:岡本