


カーブポートシグマIII 積雪～30cm対応

トステム カーブポートシグマIII 積雪～30cm対応
 幅=2,701mm
 奥行=4,980mm
 色：オータムブラウン
 屋根材：ポリカーボネート（ブラウン）
 柱仕様：ロング柱23仕様（有効高 約2,300mm）
 数量：2セット

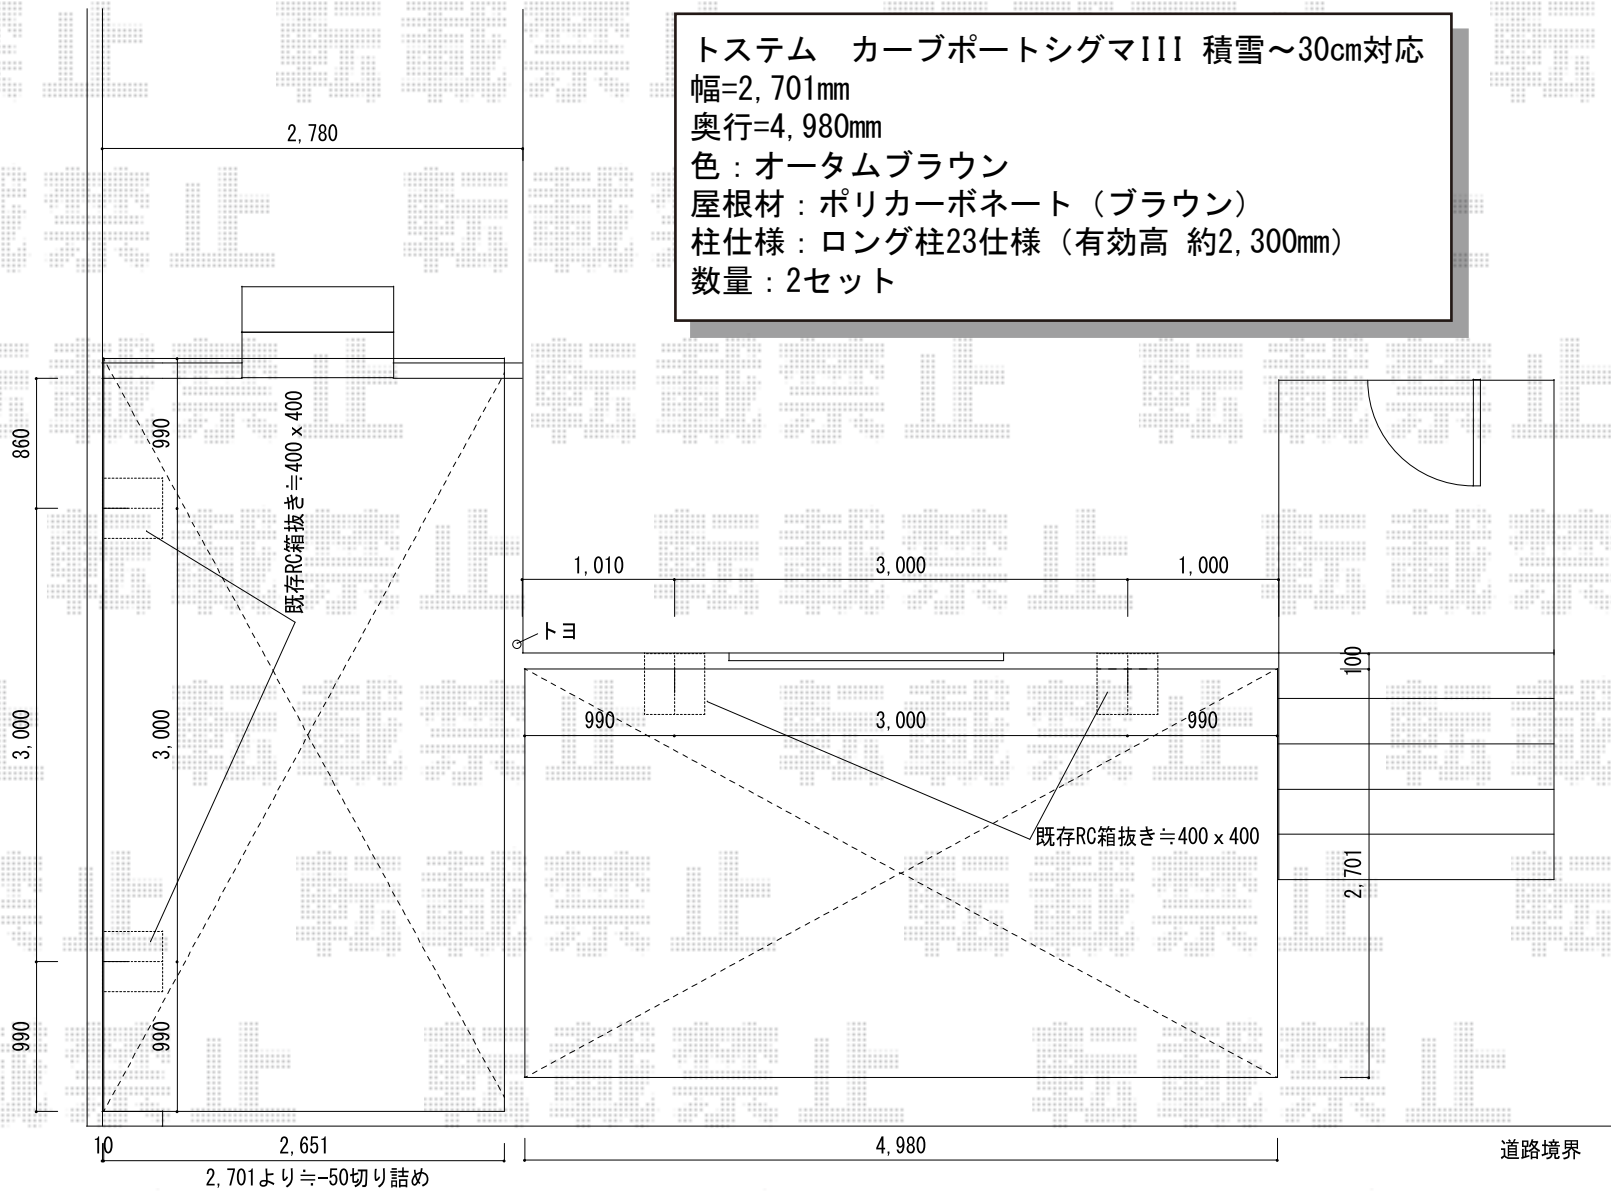

現場状況や作図制限により概略図の内容と多少の違いが生じることがございます。
 施工時は、現場優先とさせて頂きたく思いますので、お立会い頂き、
 最終のご指示のほど、何卒、宜しくお願い致します。



EX-SHOP
 HTTP://WWW.EX-SHOP.NET

担当：岡本