


パワーアルファ F型 テラスタイプ 連棟 積雪～30cm対応

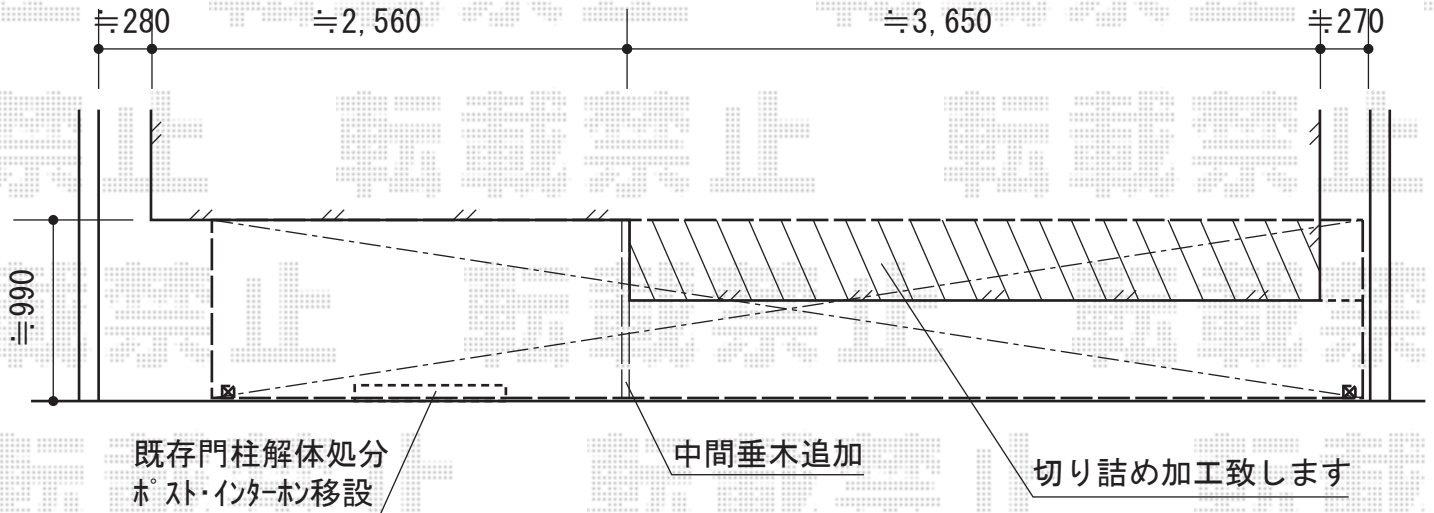

道路側

トステム パワーアルファ F型 テラスタイプ 連棟 積雪～30cm対応  
間口=間東間3.0間 (柱芯々5,510mm 屋根幅6,120mm)  
出幅=3尺 (885mm)  
色: オータムブラウン  
屋根材: ポリカーボネート (ブラウン)  
柱仕様: 柱位置固定タイプ (柱2本) / ロング柱仕様  
施工方法: 上止め仕様  
追加部材: 中間垂木

現場状況や作図制限により概略図の内容と多少の違いが生じることがございます。  
施工時は、現場優先とさせて頂きたく思いますので、お立会い頂き、  
最終のご指示のほど、何卒、宜しくお願い致します。



EX-SHOP  
HTTP://WWW.EX-SHOP.NET

担当: 小林

全ての著作権は、エクスショップに帰属します。当社のお取引目的外の使用・複製・転載禁止となっております。