


カーポートシグマIII 積雪～30cm対応

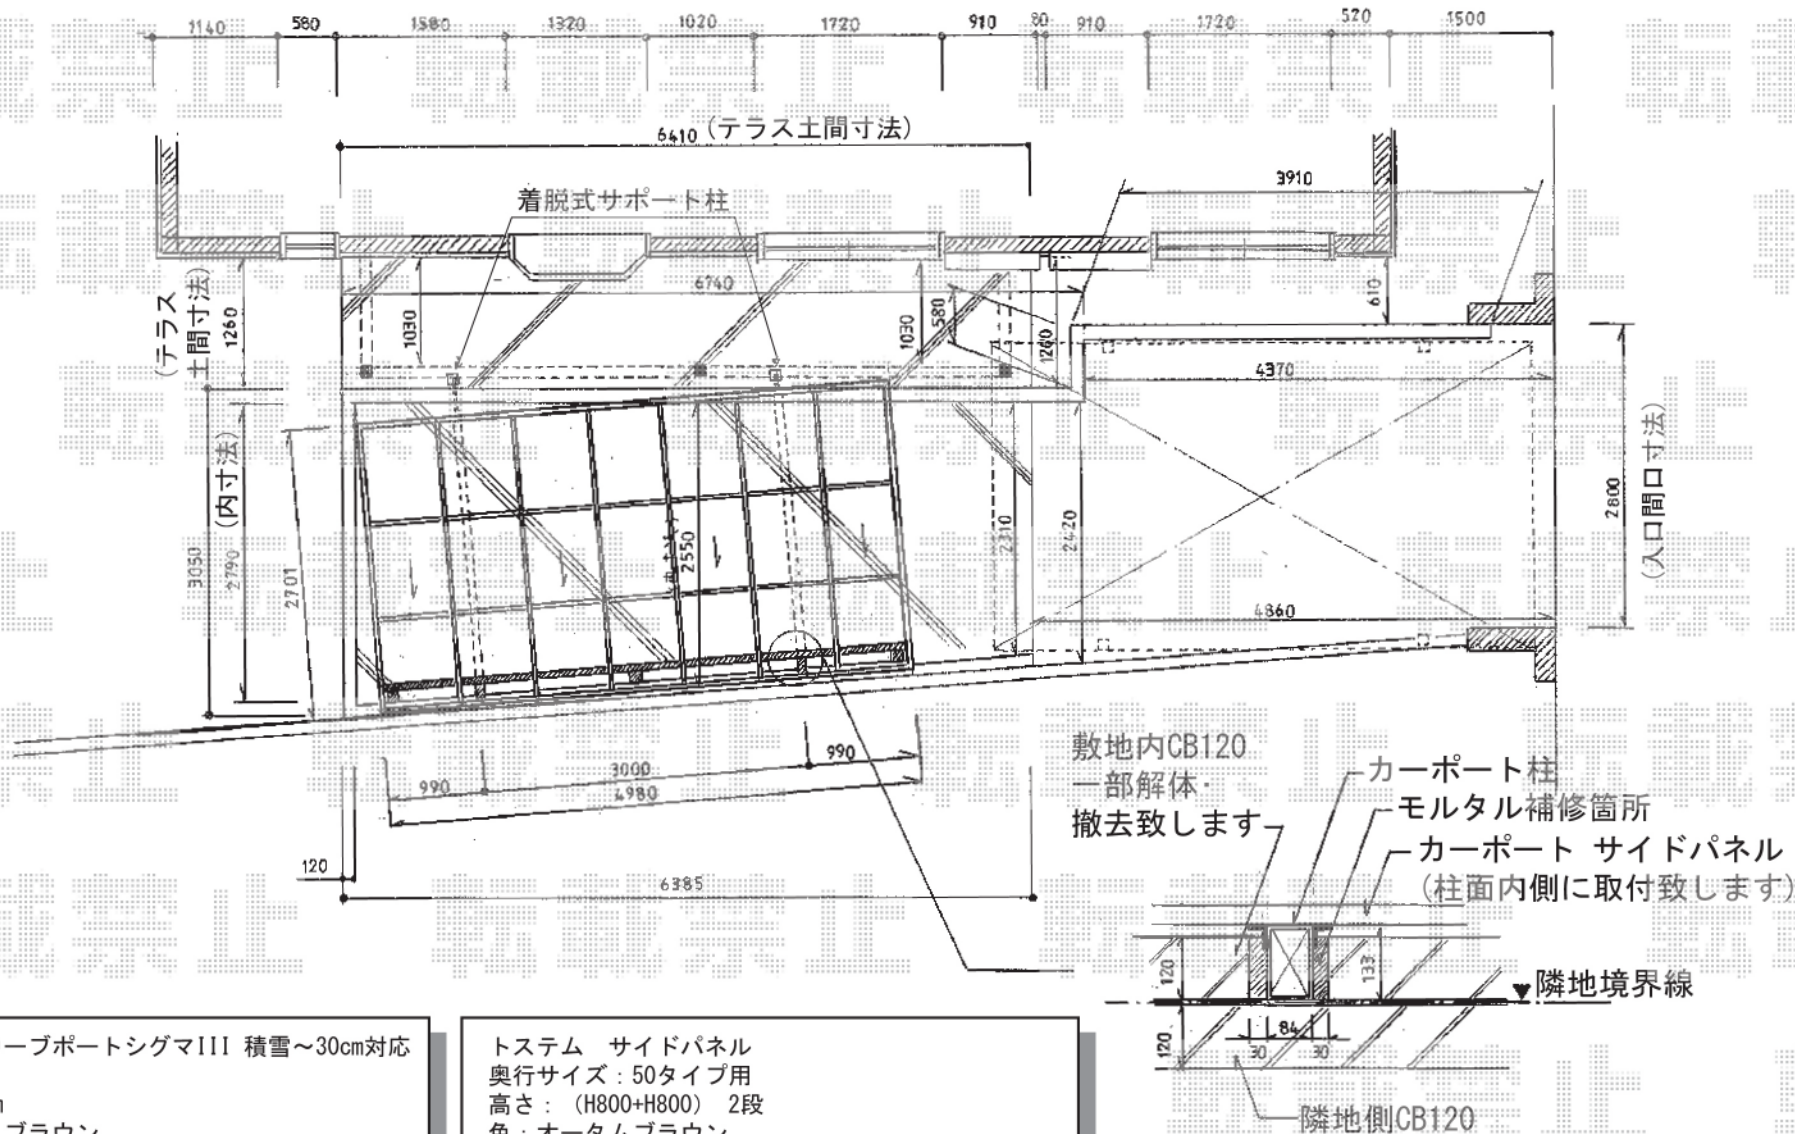

トステム カーポートシグマIII 積雪～30cm対応
 幅=2,701mm
 奥行=4,980mm
 色：オータムブラウン
 屋根材：ポリカーボネート（ブルースモーク）
 柱仕様：ロング柱23仕様（有効高 約2,300mm）

トステム サイドパネル
 奥行サイズ：50タイプ用
 高さ：（H800+H800）2段
 色：オータムブラウン
 パネル材：ポリカーボネート（ブルースモーク）
 柱仕様：ロング柱23仕様
 オプション：着脱式サポート柱（ロング柱23用）×2

現場状況や作図制限により概略図の内容と多少の違いが生じることがございます。
 施工時は、現場優先とさせて頂きたく思いますので、お立会い頂き、
 最終のご指示のほど、何卒、宜しくお願い致します。

全ての著作権は、エクスショップに帰属します。当社とのお取引目的外の使用・複製・転載禁止となっております。



EX-SHOP
[HTTP://WWW.EX-SHOP.NET](http://www.ex-shop.net)

担当：岡本