


# ライザーテラスII R型 屋根タイプ 積雪～20cm対応

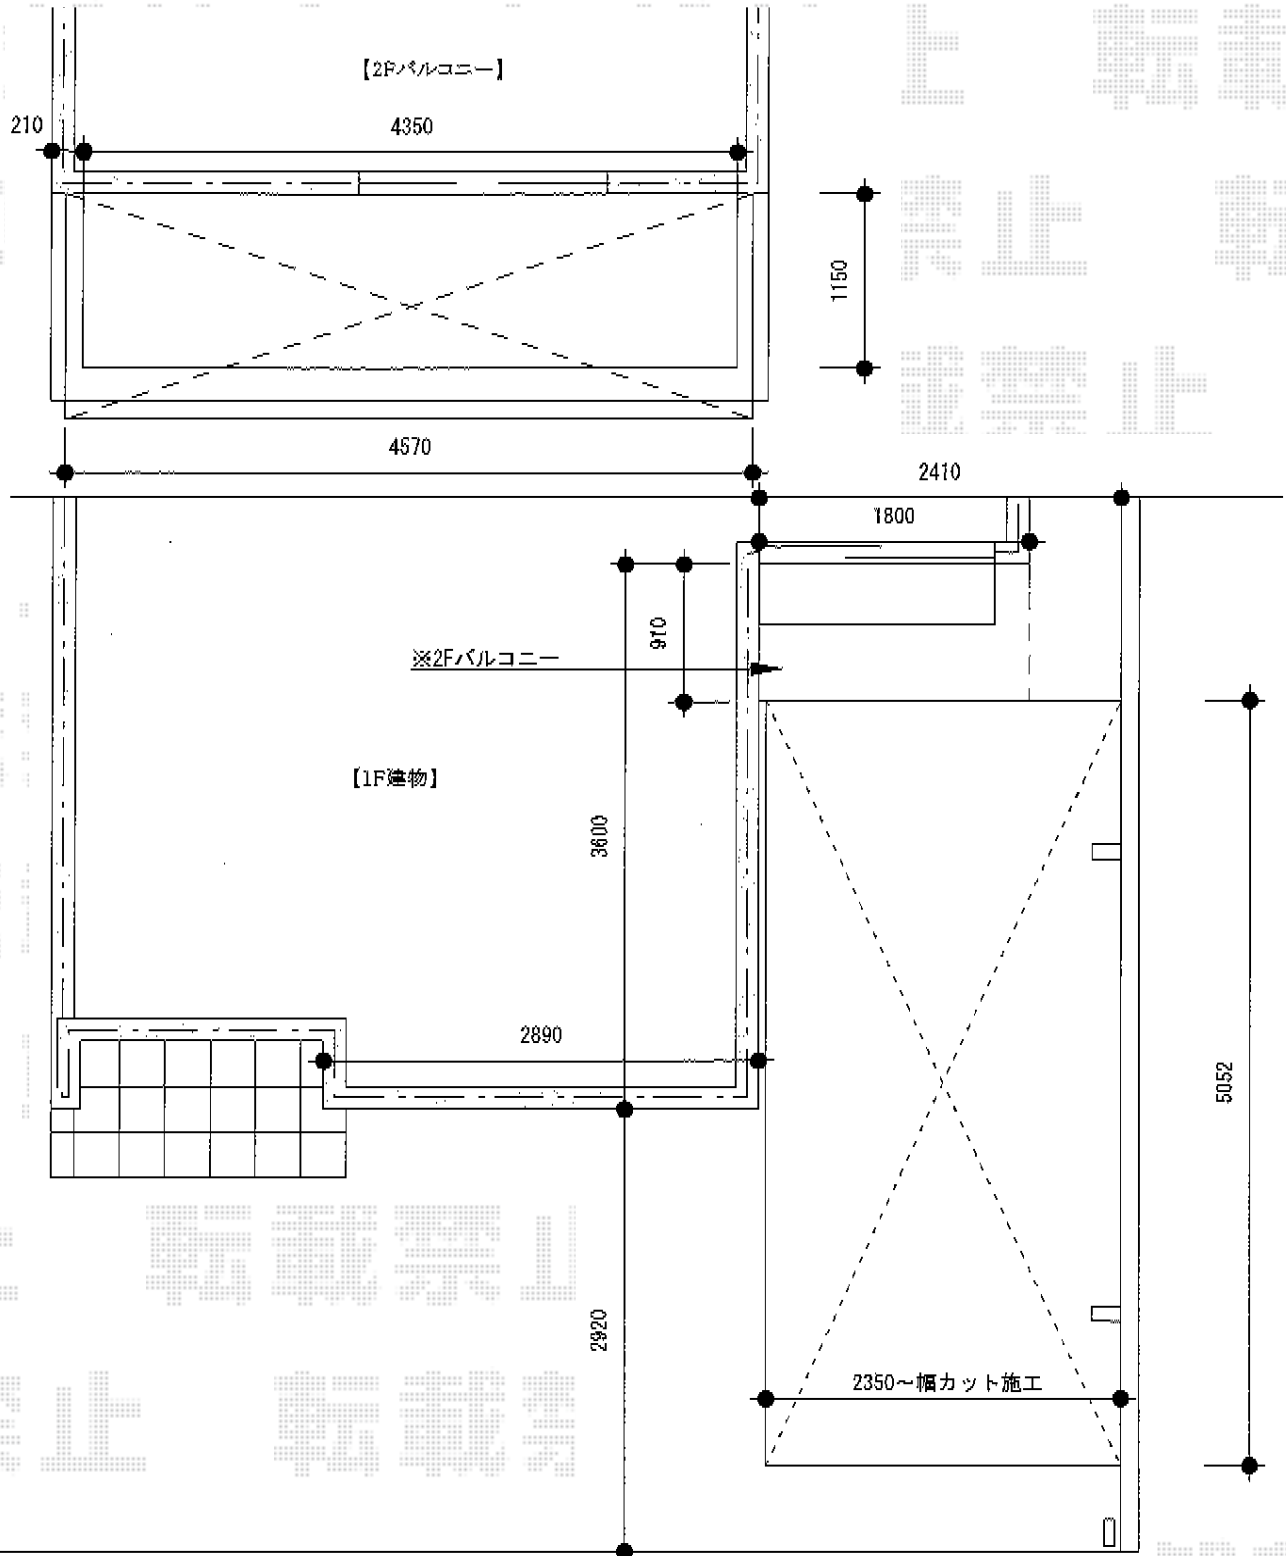

トステム ライザーテラスII R型 屋根タイプ 積雪～20cm対応  
 間口=関東間2.5間 (柱芯々4,350mm 屋根幅4,570mm)  
 出幅=5尺 (1,485mm)  
 色: シャイングレー  
 屋根材: ポリカーボネート (ブルースモーク)  
 柱仕様: 柱奥行移動タイプ (柱2本)  
 施工方法: 上止め仕様  
 柱固定部品仕様: 中間用2本入り (¥8,200)  
 オプション: 吊り下げ物干し 標準 2本入 (¥11,400)

現場状況や作図制限により概略図の内容と多少の違いが生じることがございます。  
 施工時は、現場優先とさせて頂きたく思いますので、お立会い頂き、  
 最終のご指示のほど、何卒、宜しくお願い致します。



**EX-SHOP**  
[HTTP://WWW.EX-SHOP.NET](http://www.ex-shop.net)  
 担当: 山住