


# フェンス・門扉

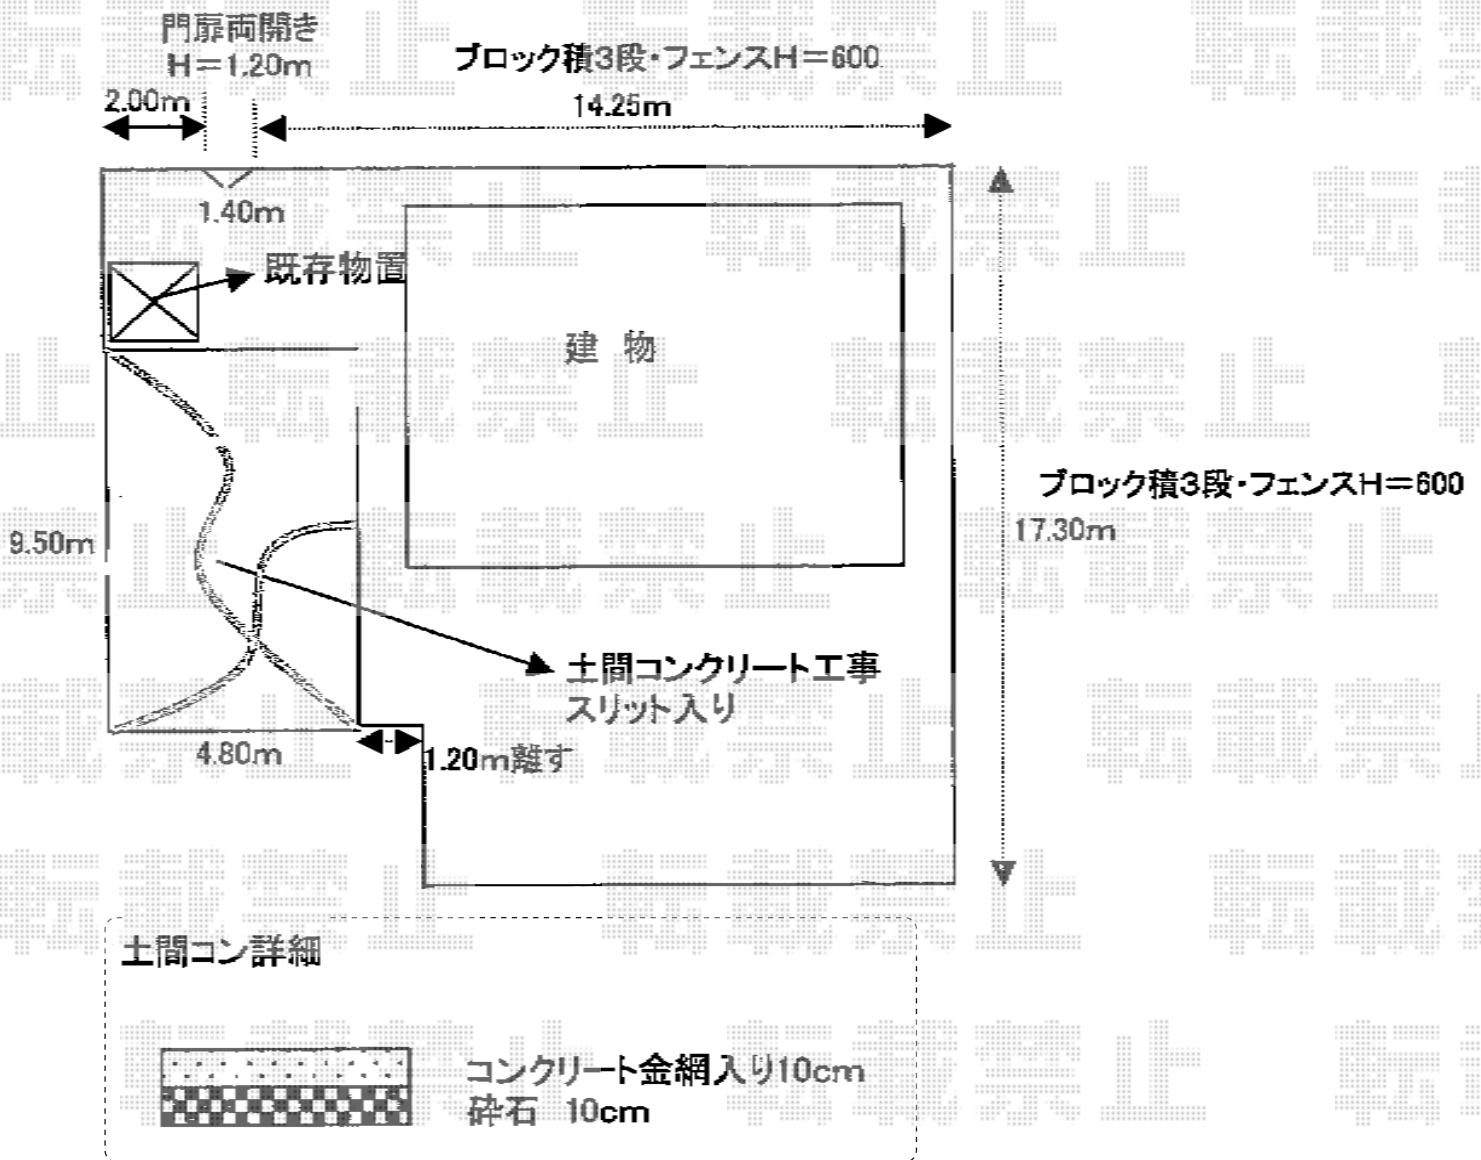

YKK AP エクスライン門扉1型 両開き 門柱仕様  
扉1枚 (W×H) = (600×1,200mm) × 2  
色：プラチナステン  
錠：ハンドル錠E8型  
開き：内開き

YKK AP レスティナメッシュフェンス1型 自由柱タイプ  
本体1枚 (W×H) = (1,975mm×600mm) (¥10,000) × 18枚  
アルミ自由柱：T60 (¥3,000) × 21本  
端部キャップ：(¥700) × 2セット  
コーナー部品：(¥1,100) × 1セット  
色：Tステン

現場状況や作図制限により概略図の内容と多少の違いが生じることがございます。  
施工時は、現場優先とさせて頂きたく思いますので、お立会い頂き、  
最終のご指示のほど、何卒、宜しくお願い致します。



EX-SHOP  
HTTP://WWW.EX-SHOP.NET

担当：白賀

全ての著作権は、エクスショップに帰属します。当社とのお取引目的外の使用・複製・転載禁止となっております。