


# フェンス

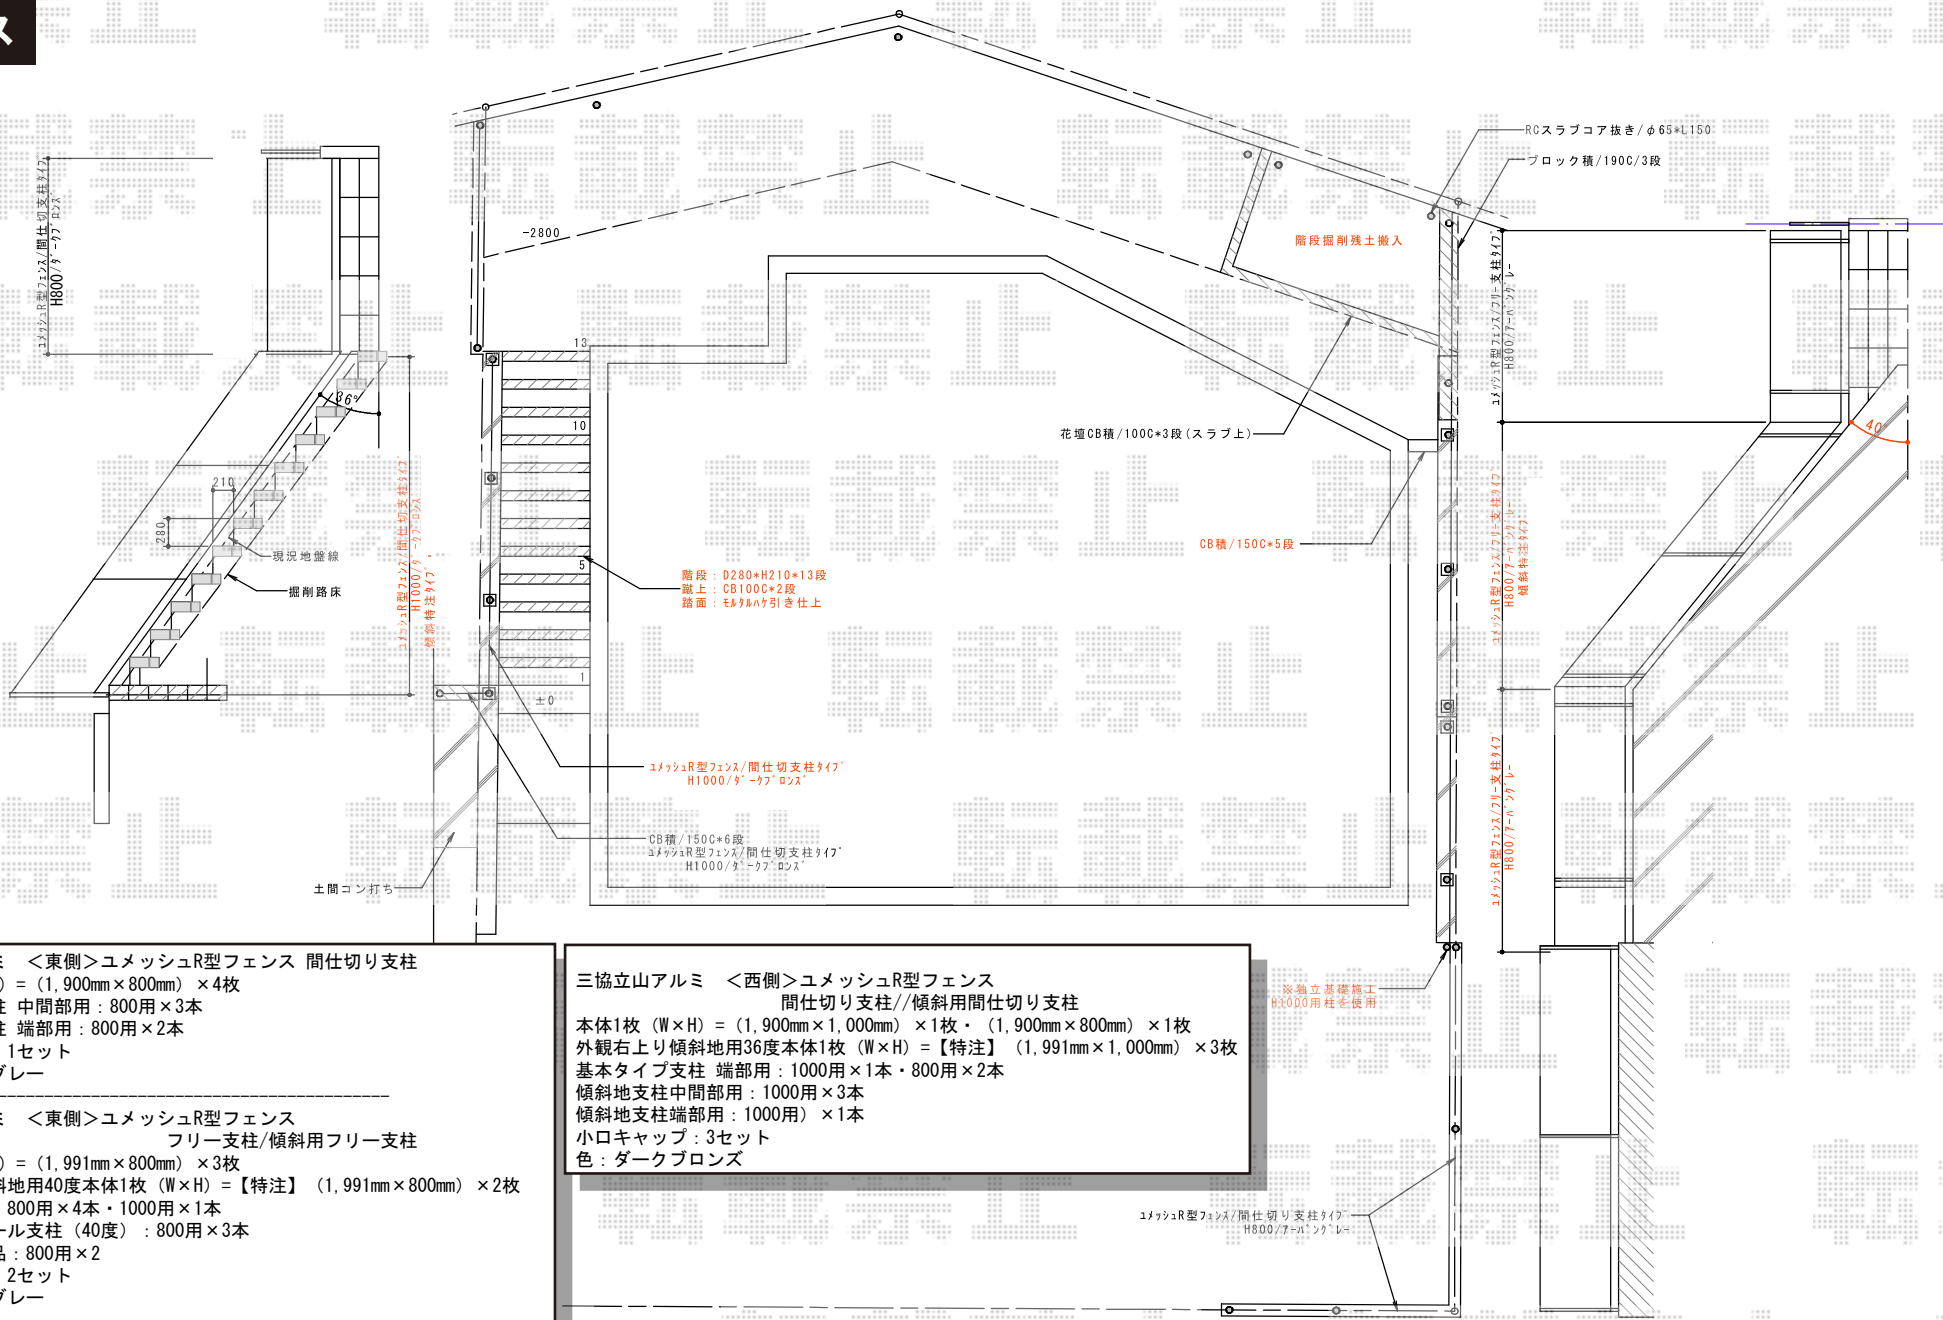

**三協立山アルミ <東側>ユメッシュR型フェンス 間仕切り支柱**  
 本体1枚 (W×H) = (1,900mm×800mm) × 4枚  
 基本タイプ支柱 中間部用: 800用×3本  
 基本タイプ支柱 端部用: 800用×2本  
 小口キャップ: 1セット  
 色: アーバングレー

---

**三協立山アルミ <東側>ユメッシュR型フェンス**  
 フリー支柱/傾斜用フリー支柱  
 本体1枚 (W×H) = (1,991mm×800mm) × 3枚  
 外観左上り傾斜地用40度本体1枚 (W×H) = 【特注】 (1,991mm×800mm) × 2枚  
 スチール支柱: 800用×4本・1000用×1本  
 傾斜地用スチール支柱 (40度): 800用×3本  
 傾斜連結用部品: 800用×2  
 小口キャップ: 2セット  
 色: アーバングレー

**三協立山アルミ <西側>ユメッシュR型フェンス**  
 間仕切り支柱//傾斜用間仕切り支柱  
 本体1枚 (W×H) = (1,900mm×1,000mm) × 1枚・(1,900mm×800mm) × 1枚  
 外観右上り傾斜地用36度本体1枚 (W×H) = 【特注】 (1,991mm×1,000mm) × 3枚  
 基本タイプ支柱 端部用: 1000用×1本・800用×2本  
 傾斜地支柱中間部用: 1000用×3本  
 傾斜地支柱端部用: 1000用) × 1本  
 小口キャップ: 3セット  
 色: ダークブロンズ

※独立基礎施工  
 H1000用柱を使用

現場状況や作図制限により概略図の内容と多少の違いが生じることがございます。  
 施工時は、現場優先とさせて頂きたく思いますので、お立会い頂き、  
 最終のご指示のほど、何卒、宜しくお願い致します。

全ての著作権は、エクスショップに帰属します。当社とのお取引目的外の使用・複製・転載禁止となっております。



**EX-SHOP**  
 HTTP://WWW.EX-SHOP.NET  
 担当: 岡本