


ライザーテラスII F型 1500 テラスタイプ 単体 積雪～50cm対応



トステム ライザーテラスII F型 テラスタイプ 単体 積雪～20cm対応
間口=関東間1.5間 (柱芯々2,530mm 屋根幅2,750mm) 出幅=3尺 (885mm)
色: シャイングレー 屋根材: ポリカーボネート (ブラウン)
柱仕様: 柱位置固定タイプ (柱2本) 施工方法: 上止め仕様
前面スクリーン2段 本体: 1.5間用
色: シャイングレー パネル材: ポリカーボネート (ブラウン)
追加部材: ふさぎ材+部品
側面スクリーン 2段 本体: 3尺用
色: シャイングレー パネル材: ポリカーボネート (ブラウン)
追加部材: ふさぎ材+部品
側面ランマパネル 本体: 3尺 F型用
色: シャイングレー パネル材: ポリカーボネート (ブラウン)

現場状況や作図制限により概略図の内容と多少の違いが生じることがございます。
施工時は、現場優先とさせて頂きたく思いますので、お立会い頂き、
最終のご指示のほど、何卒、宜しくお願い致します。

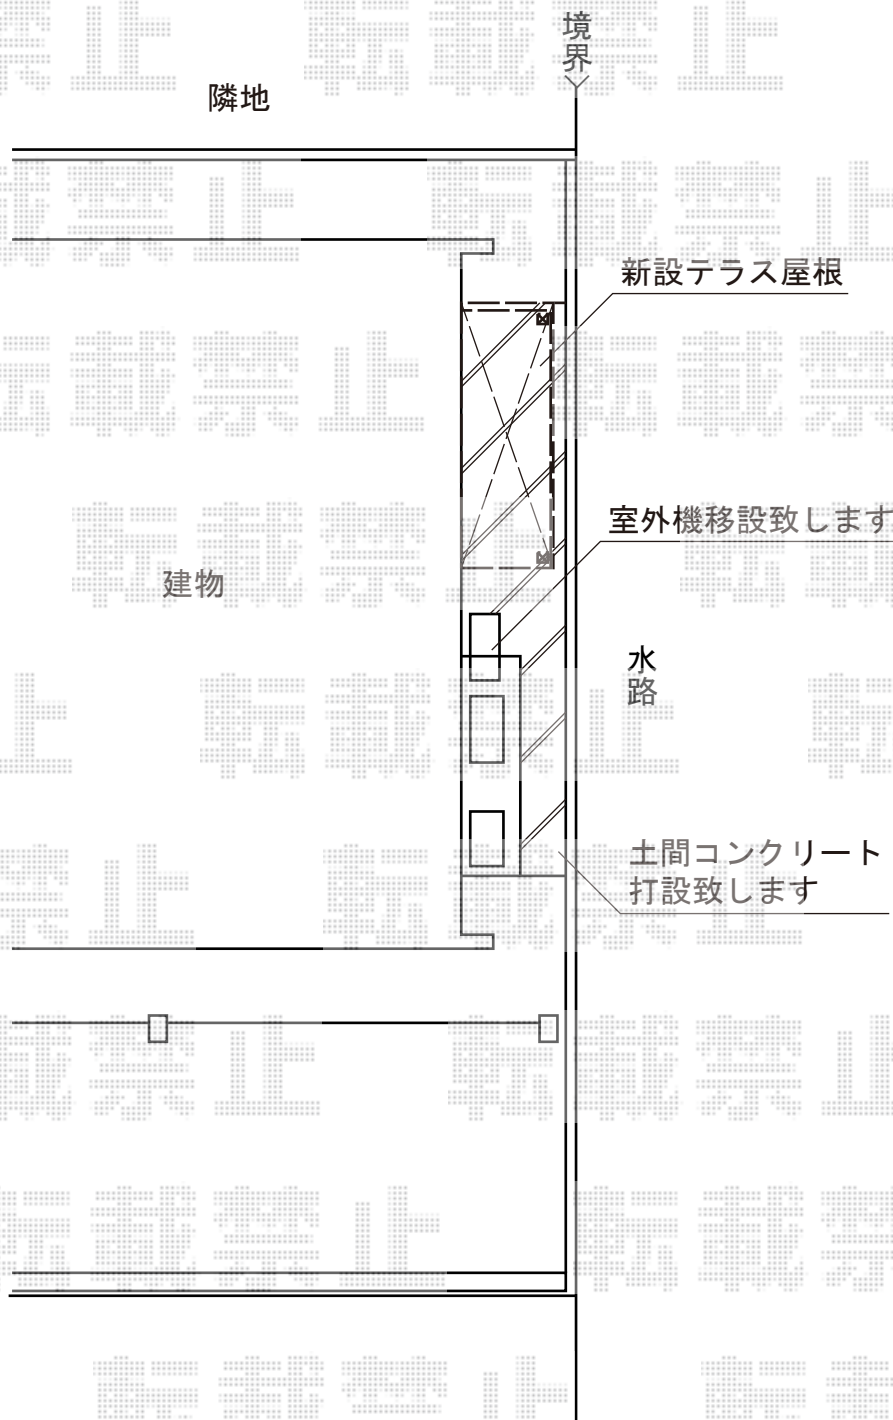

EX-SHOP
HTTP://WWW.EX-SHOP.NET
担当: 本田