


ジーポートneo 縦連棟 Bタイプ 角柱 積雪～100cm対応

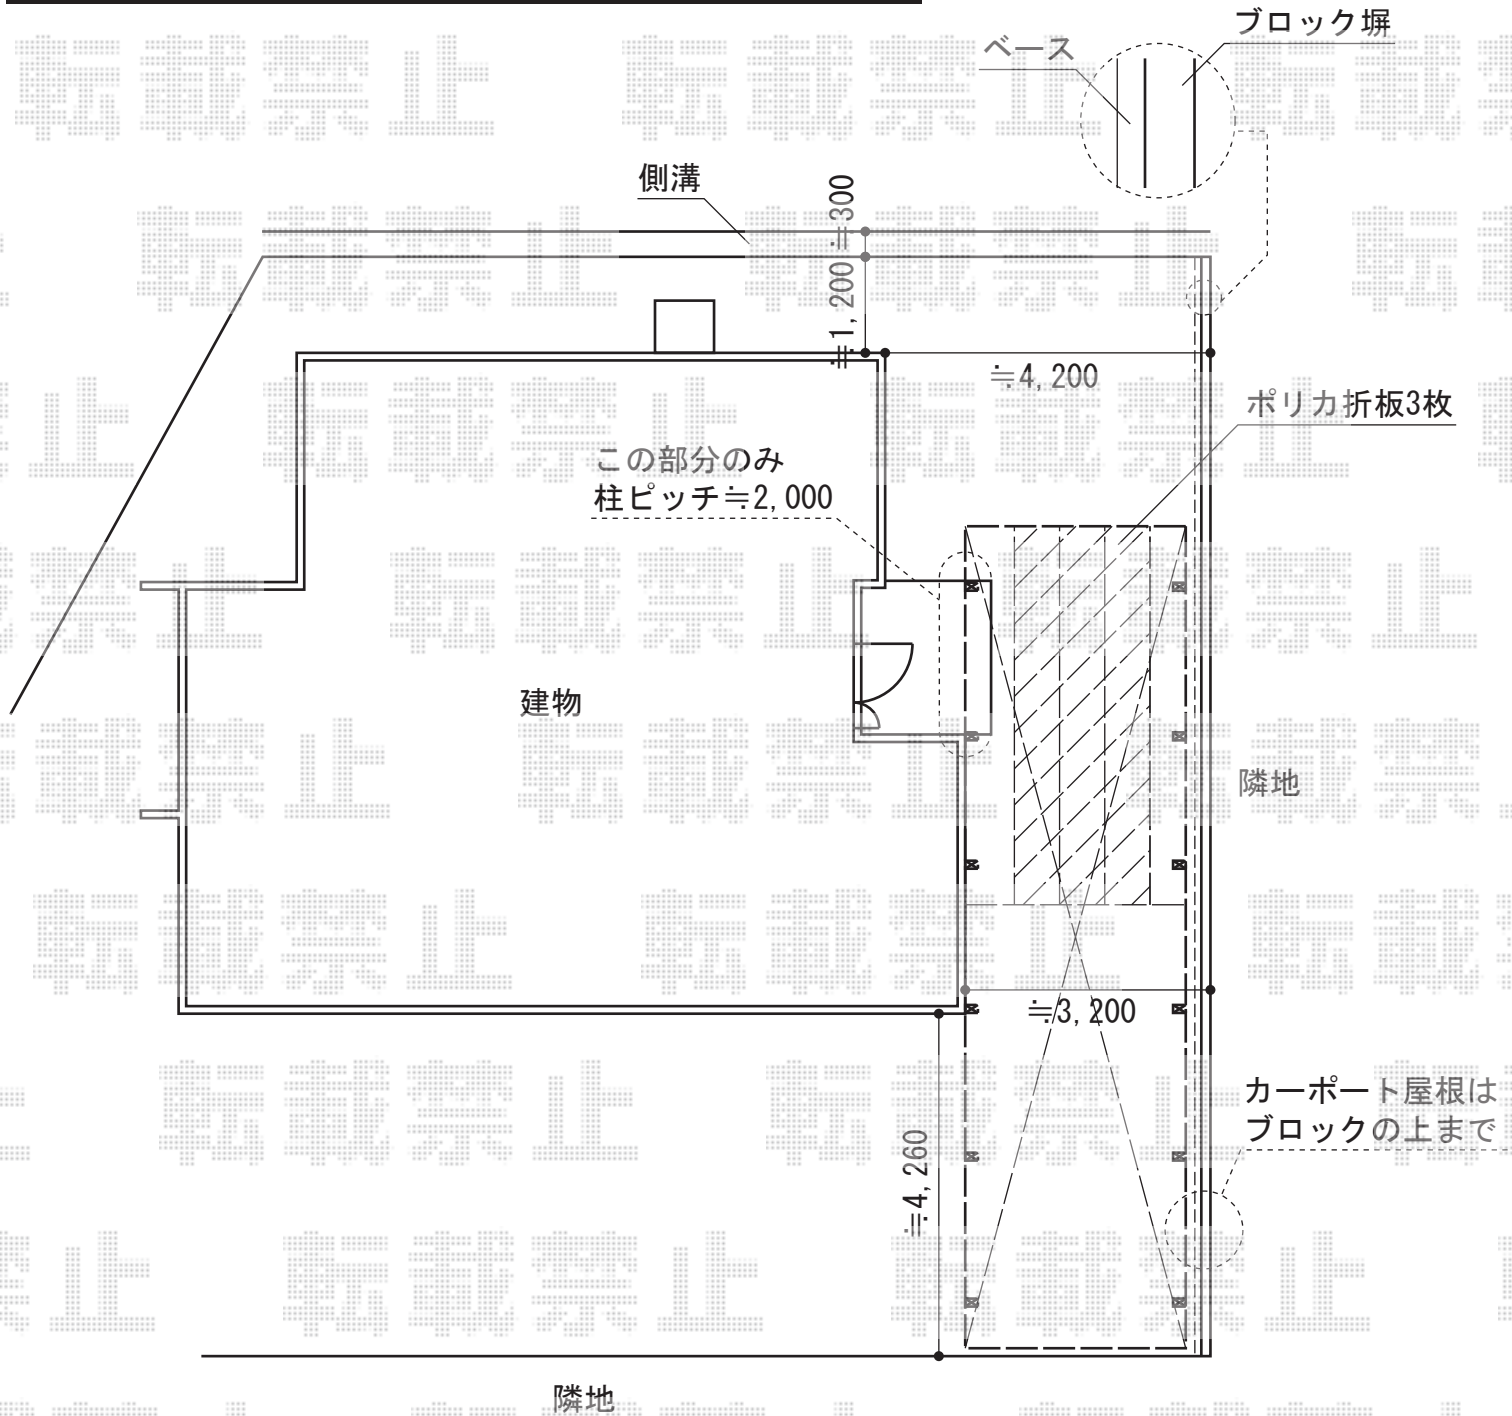

YKK AP ジーポートneo 縦連棟 Bタイプ 角柱 積雪～100cm対応
 幅=3,149mm
 奥行=10,846mm
 色：カームブラック
 屋根材：【別途】スチール折板（ペフ無）+ポリカ折板（600mm×3枚）
 柱仕様：ハイルーフ柱仕様
 DX鼻隠し：有り
 横材：有り
 折板補強材：50用×2セット

現場状況や作図制限により概略図の内容と多少の違いが生じることがございます。
 施工時は、現場優先とさせて頂きたく思いますので、お立会い頂き、
 最終のご指示のほど、何卒、宜しくお願い致します。



EX-SHOP
 HTTP://WWW.EX-SHOP.NET
 担当：山住