


ライザーテラスII R型 テラスタイプ 連棟 積雪~20cm対応

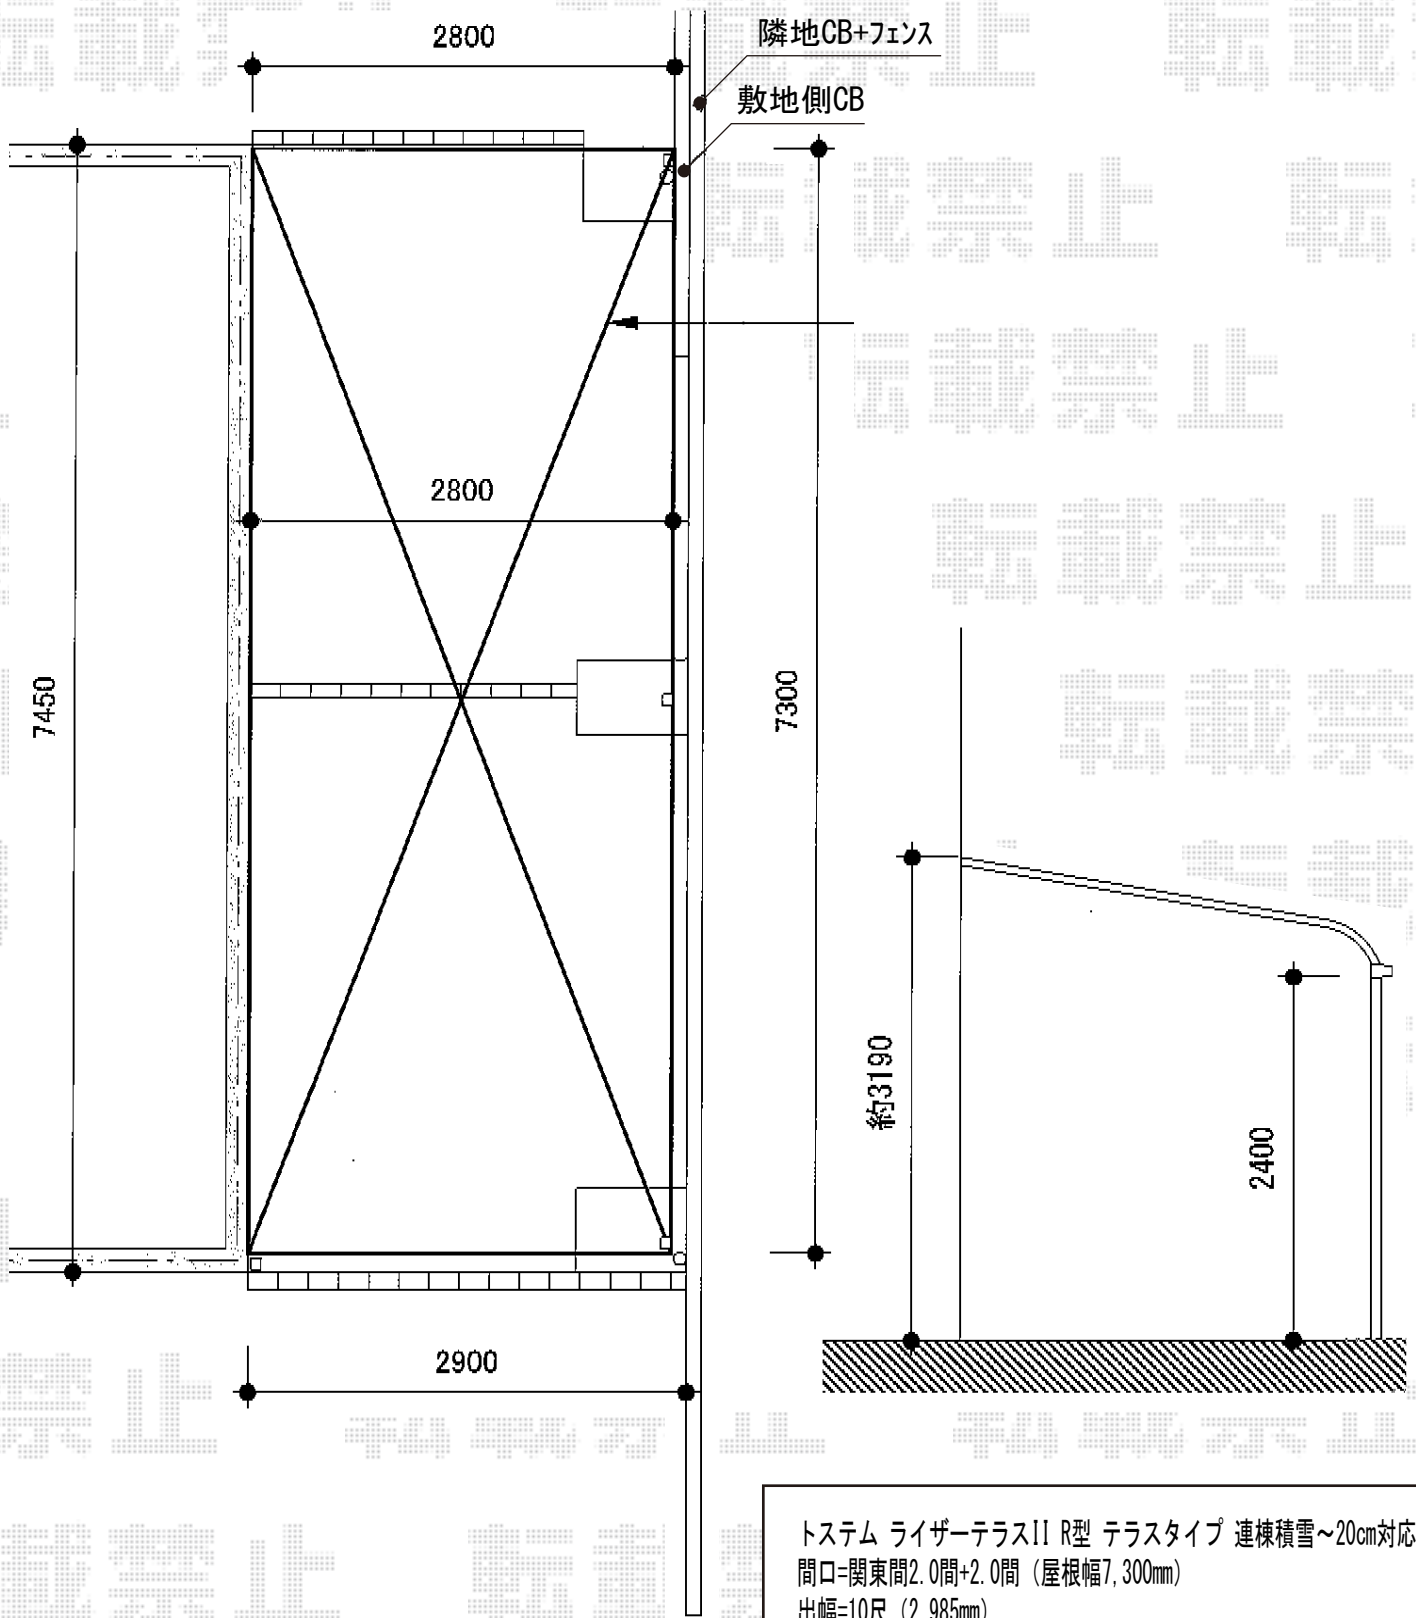

トステム ライザーテラスII R型 テラスタイプ 連棟積雪~20cm対応  
 間口=関東間2.0間+2.0間 (屋根幅7,300mm)  
 出幅=10尺 (2,985mm)  
 色: オータムブラウン  
 屋根材: ポリカーボネート (クリアマット/すりガラス調)  
 柱仕様: 柱位置固定タイプ (柱3本)  
 施工方法: 上止め仕様

現場状況や作図制限により概略図の内容と多少の違いが生じることがございます。  
 施工時は、現場優先とさせて頂きたく思いますので、お立会い頂き、  
 最終のご指示のほど、何卒、宜しくお願い致します。



EX-SHOP  
[HTTP://WWW.EX-SHOP.NET](http://www.ex-shop.net)

担当: 吉岡