


4Gワイド 積雪～20cm対応

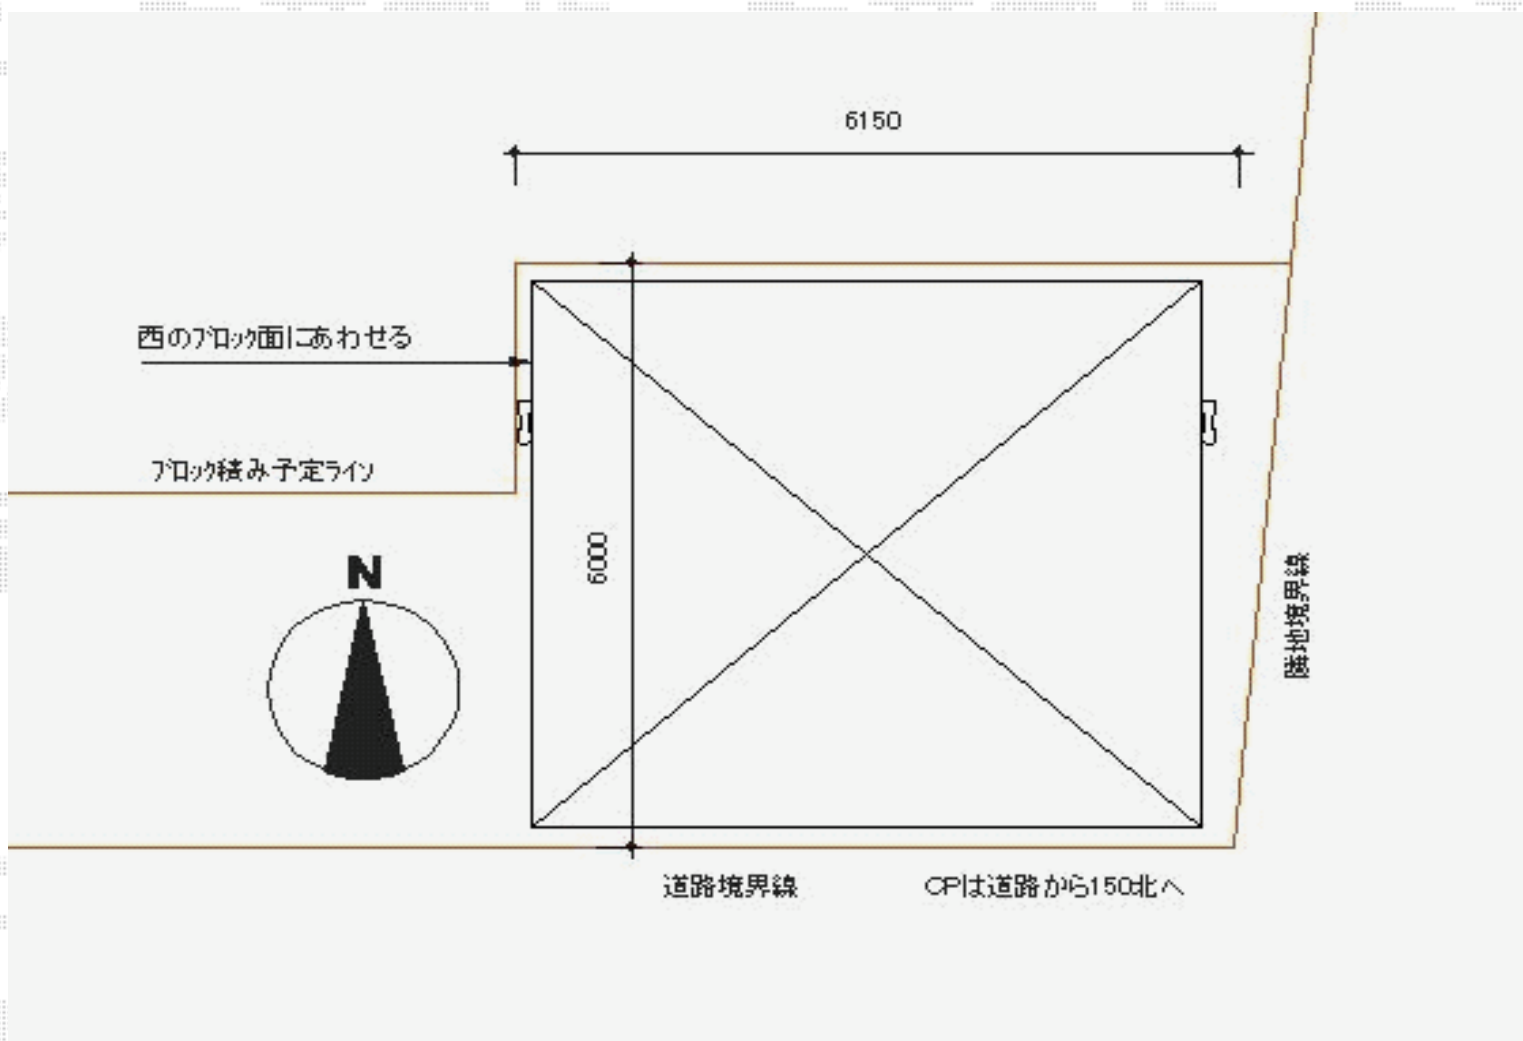

三協立山アルミ

4Gワイド 積雪～20cm対応

幅=5,979mm

奥行=5,003mm

色：アーバングレー+トラッドパイン

屋根材：ポリカーボネート（かすみ/すりガラス調）

柱仕様：H23（有効高 約2,350mm）

三協立山アルミ

4G用 着脱式サポートセット+パネル抜け防止材

柱仕様：H23用

仕様：間口2連結用

パネル抜け防止材：間口60用（¥10,400）

色：アーバングレー+トラッドパイン

4G用 照明：人感センサー付き

現場状況や作図制限により概略図の内容と多少の違いが生じることがございます。
施工時は、現場優先とさせて頂きたく思いますので、お立会い頂き、
最終のご指示のほど、何卒、宜しくお願い致します。



EX-SHOP
HTTP://WWW.EX-SHOP.NET

担当：白賀

全ての著作権は、エクスショップに帰属します。当社とのお取引目的外の使用・複製・転載禁止となっております。