



マイリッシュ 前上がり 延長梁2本 積雪～20cm対応

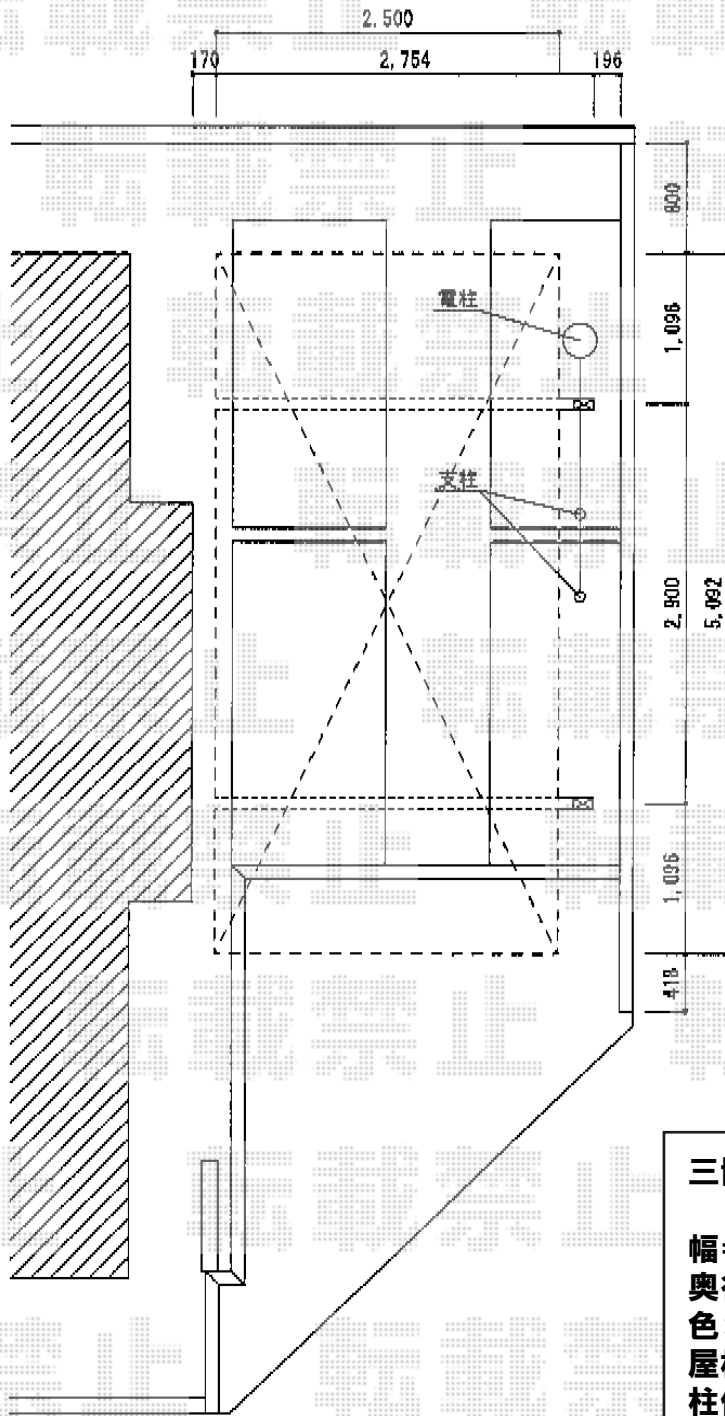

三協立山アルミ マイリッシュ 前上がり 延長梁2本
積雪～20cm対応

幅=2,500mm
奥行=5809mm
色:アーバングレー
屋根材:ポリカーボネート(かすみ)
柱仕様:H22(有効高 約2,200mm)

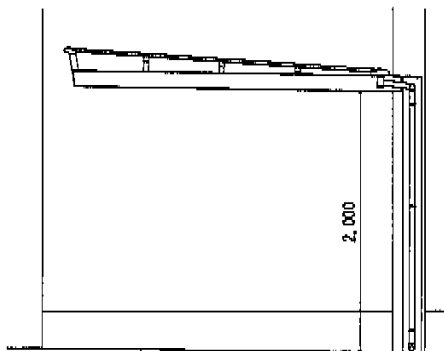

現場状況や作図制限により概略図の内容と多少の違いが生じることがございます。
施工時は、現場優先とさせて頂きたく思いますので、お立会い頂き、
最終のご指示のほど、何卒、宜しくお願い致します。



EX-SHOP
HTTP://WWW.EX-SHOP.NET

担当:西村