



ほせるんですII R型 床納まり ランマ無し 積雪~20cm対応

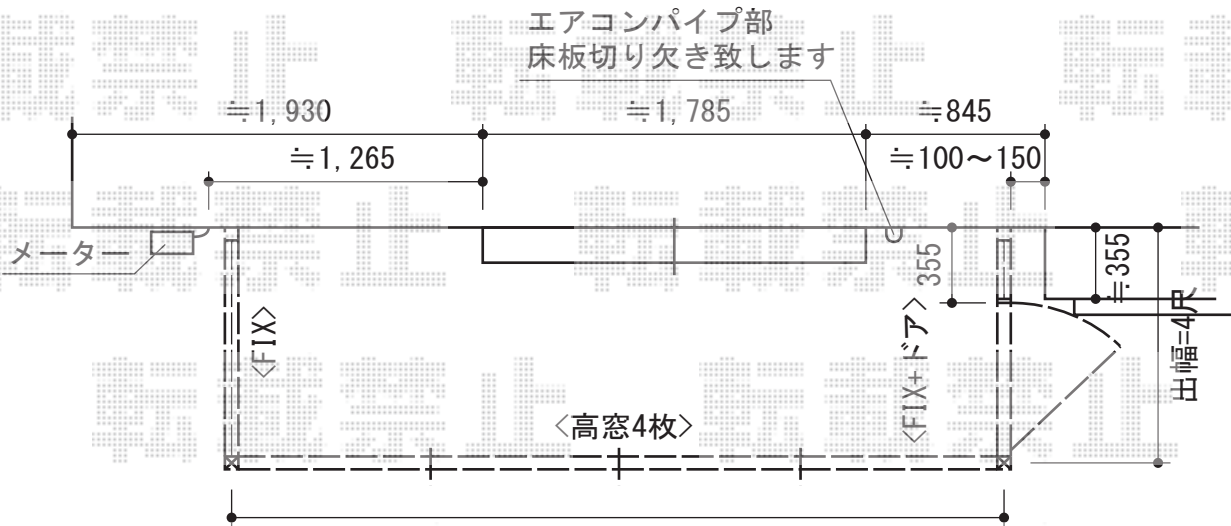

間口=2間

施工日までに、
換気フード・エアコン室外機・
エアコンパイプの移設をお願い致します

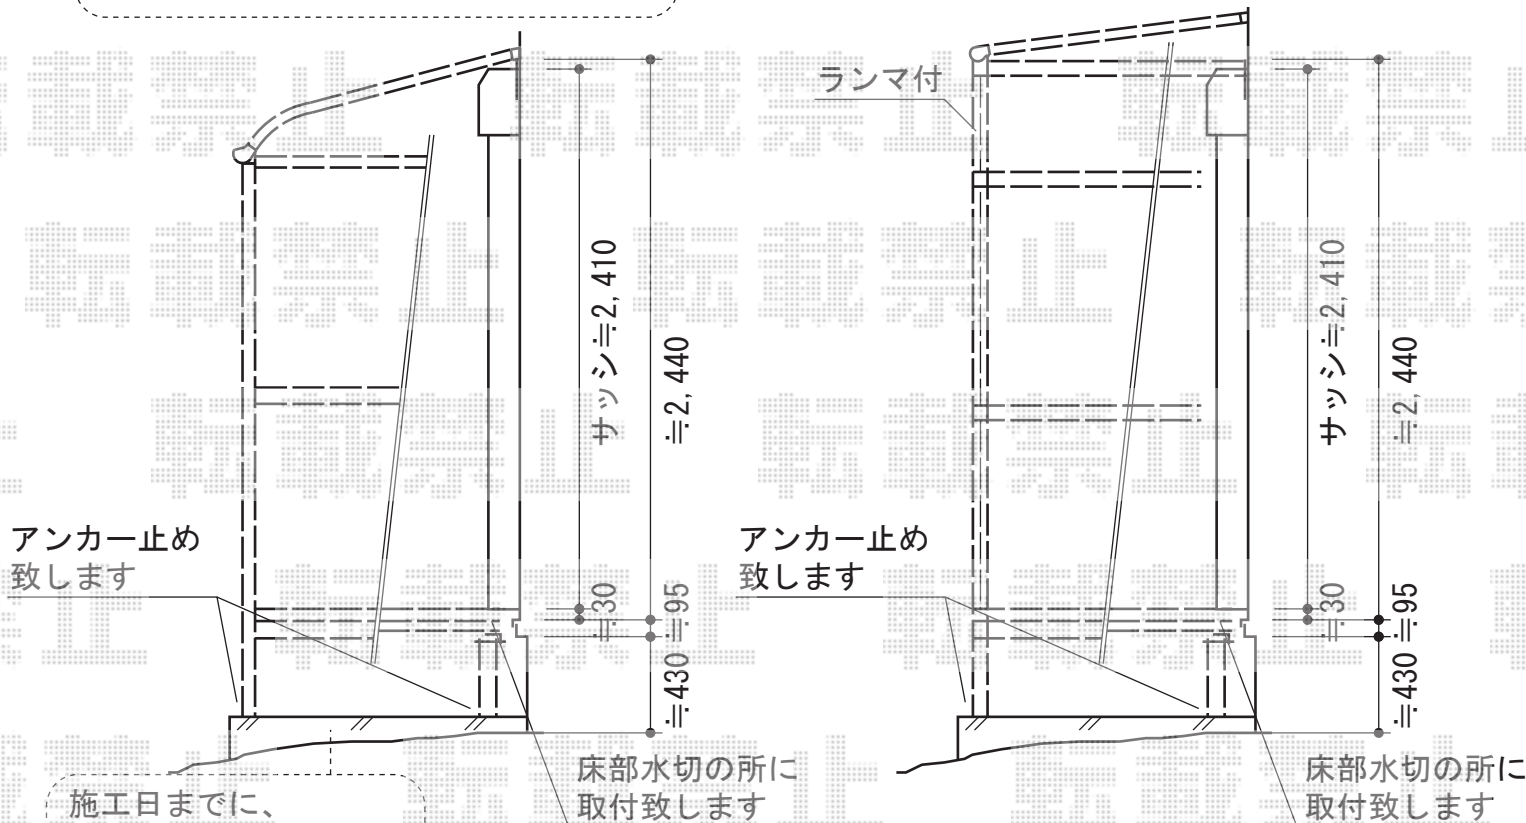

施工日までに、
テラス囲い取付面の
土間コンクリート打ちを
お願い致します

トステム ほせるんですII R型 床納まり ランマ無し 積雪~20cm対応
寸法=関東間2.0間 (3,640mm) × 4尺 (1,185mm)
正面ユニット：高窓 (4枚建)
側面ユニット：外観左/FIX 外観右/ドア
色：ホワイト
屋根材：ポリカーボネート (クリアマット/すりガラス調)
床材：塩ビデッキボード (木目)
オプション：吊り下げ物干し 標準 2本入カーテンレール
メーカー希望小売価格：¥779,600.-

現場状況や作図制限により概略図の内容と多少の違いが生じることがございます。
施工時は、現場優先とさせて頂きたく思いますので、お立会い頂き、
最終のご指示のほど、何卒、宜しくお願い致します。



EX-SHOP
HTTP://WWW.EX-SHOP.NET

担当：沖

全ての著作権は、エクスショップに帰属します。当社とのお取引目的外の使用・複製・転載禁止となっております。