


エクスラインフェンス13型 自由柱施工

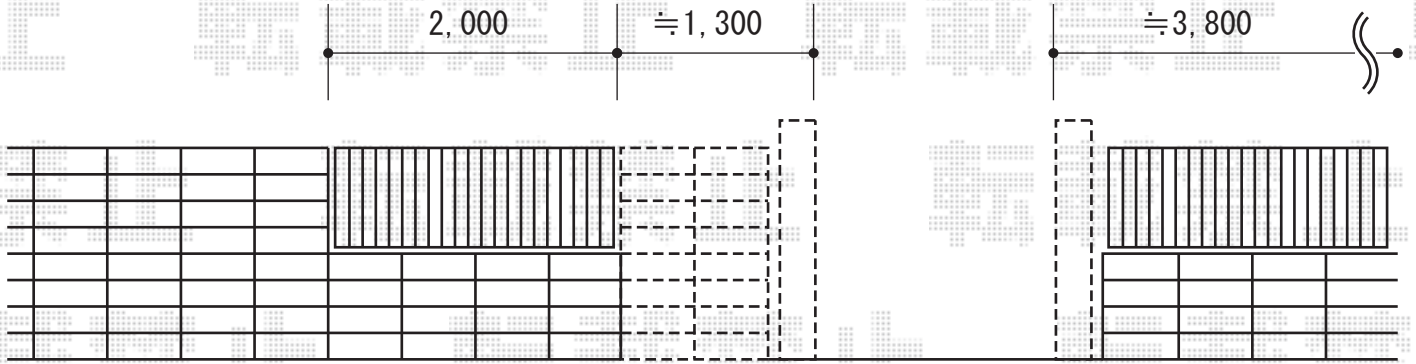

門柱・ブロック4段 撤去
開口を $\approx 1,000$ 広くし、
ブロック1段積み直し+フェンス施工

YKK AP エクスラインフェンス13型 自由柱施工

本体1枚 (W×H) = (1,975×600mm) (¥12,500.-) × 3枚

自由柱 : T60 (¥3,000.-) × 5本

エンドキャップ : (¥600.-) × 2セット

色 : プラチナステン

現場状況や作図制限により概略図の内容と多少の違いが生じることがございます。
施工時は、現場優先とさせて頂きたく思いますので、お立会い頂き、
最終のご指示のほど、何卒、宜しくお願い致します。



EX-SHOP
HTTP://WWW.EX-SHOP.NET

担当 : 吉岡