


ヴェクターテラス F型 テラスタイプ 単体 積雪～20cm対応

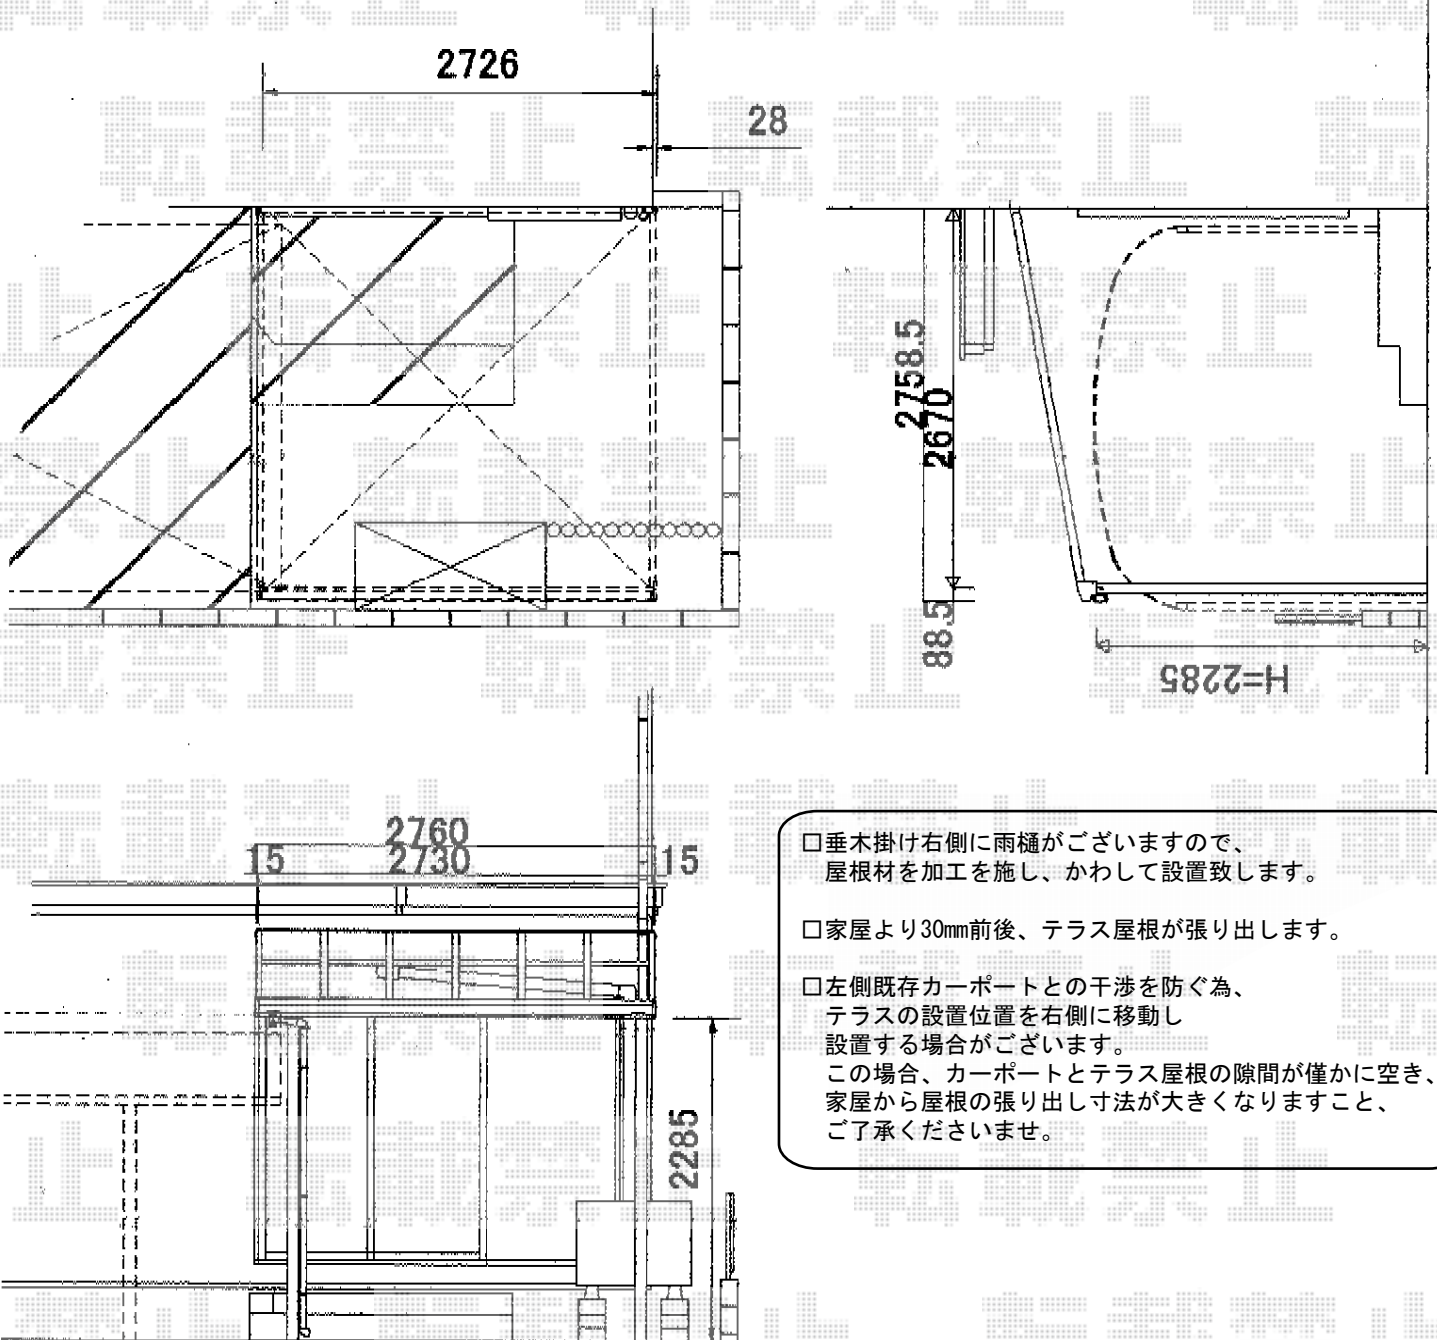

- 垂木掛け右側に雨樋がございますので、屋根材を加工を施し、かわして設置致します。
- 家屋より30mm前後、テラス屋根が張り出します。
- 左側既存カーポートとの干渉を防ぐ為、テラスの設置位置を右側に移動し設置する場合がございます。この場合、カーポートとテラス屋根の隙間が僅かに空き、家屋から屋根の張り出し寸法が大きくなりますこと、ご了承くださいませ。

YKK AP ヴェクターテラス F型 テラスタイプ 単体 積雪～20cm対応  
 間口=関東間1.5間 (柱芯々2,575mm 屋根幅2,760mm)  
 出幅=9尺 (2,670mm)  
 色：プラチナステン  
 屋根材：ポリカーボネート (スモークブラウン)  
 柱仕様：柱位置固定タイプ (柱2本)

現場状況や作図制限により概略図の内容と多少の違いが生じることがございます。  
 施工時は、現場優先とさせて頂きたく思いますので、お立会い頂き、  
 最終のご指示のほど、何卒、宜しくお願い致します。



EX-SHOP  
[HTTP://WWW.EX-SHOP.NET](http://www.ex-shop.net)

担当：岡本