


レイナツインポート 積雪～20cm対応 施工概略図

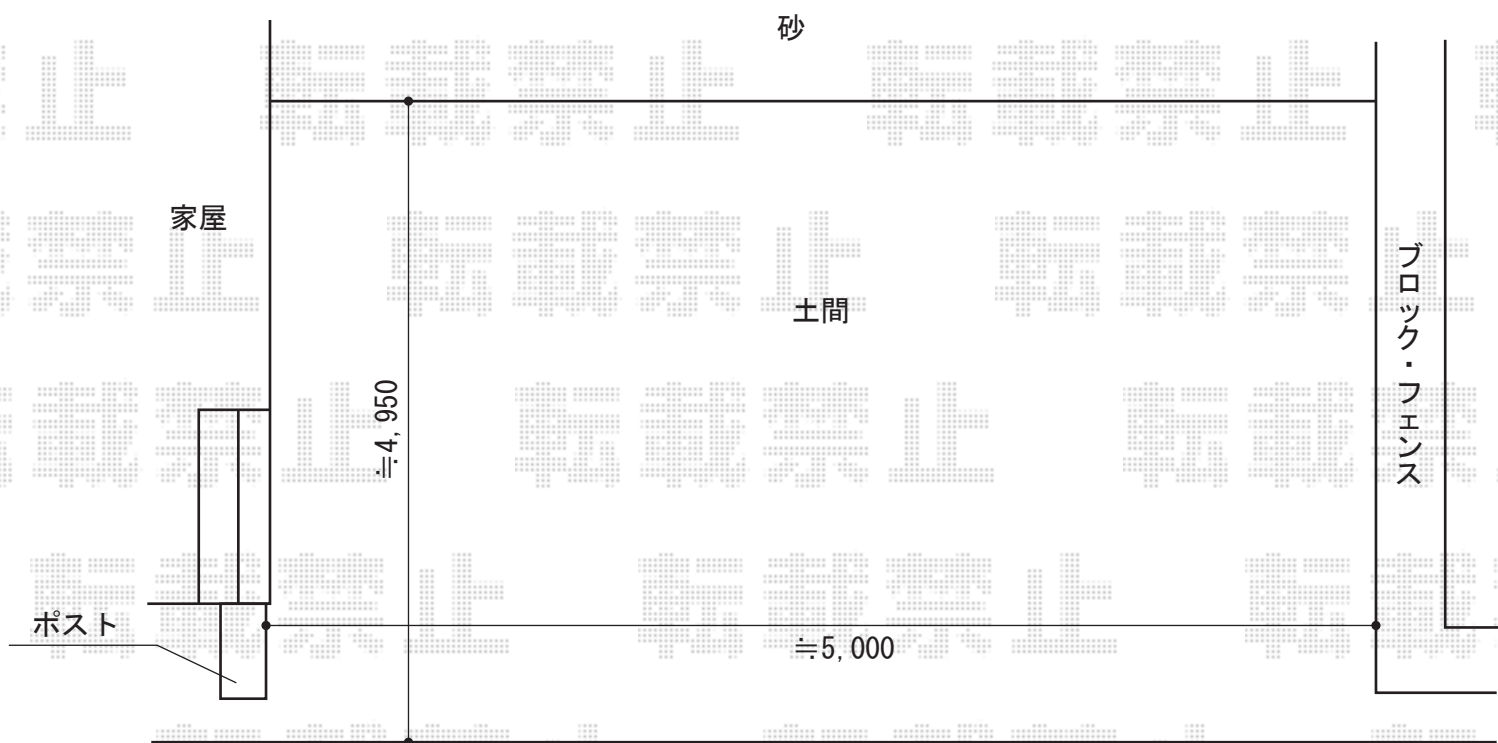

施工位置は当日再度確認させていただきます

YKK AP レйнаツインポート 積雪～20cm対応
幅=4,801mm
奥行=5,052mm
色：プラチナステン
屋根材：熱線遮断ポリカーボネート(トーメイマツト)
柱仕様：ハイルーフ柱仕様(有効高 約2,355mm)

現場状況や作図制限により概略図の内容と多少の違いが生じることがございます。
施工時は、現場優先とさせていただきますので、お立会い頂き、
最終のご指示のほど、何卒、宜しくお願い致します。



EX-SHOP
HTTP://WWW.EX-SHOP.NET
担当：邑智