



ライザーテラスII F型 テラスタイプ 単体 積雪~20cm対応 施工概略図

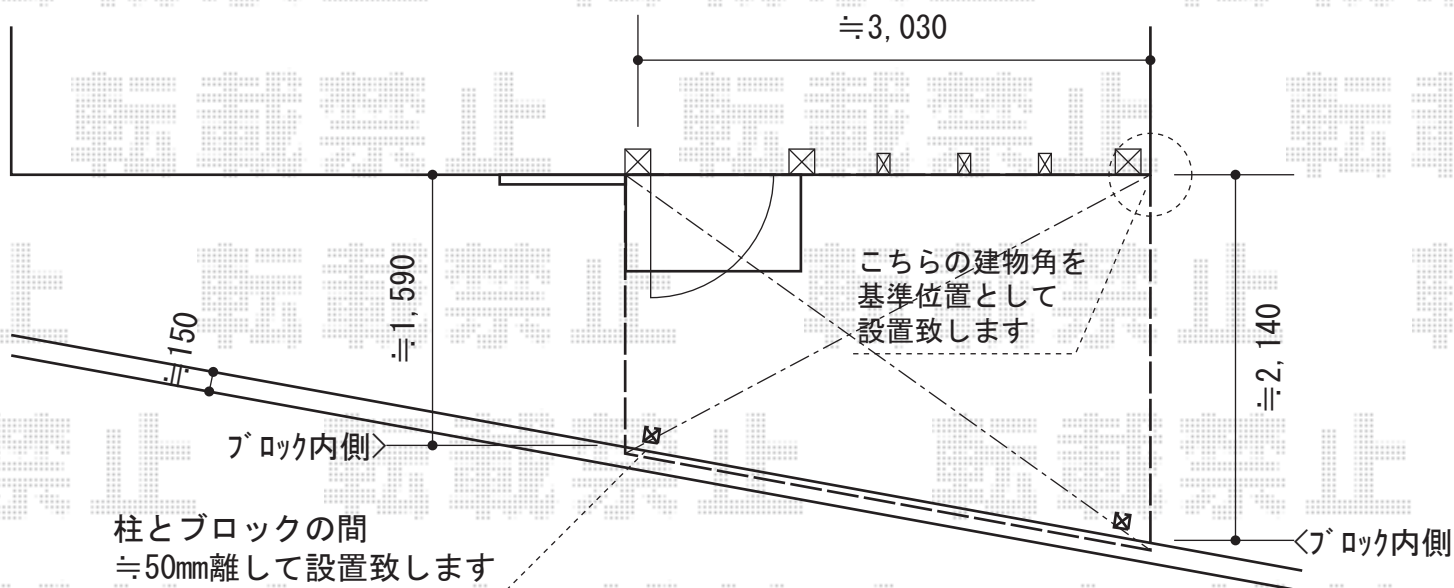

施工に際して、設置高さのご確認を頂けますよう、
お願い致します。

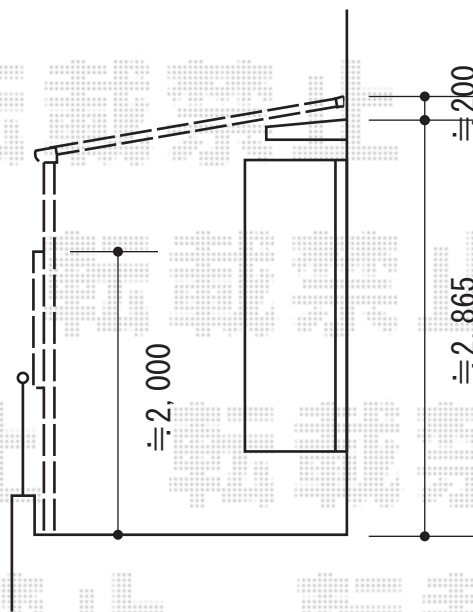

トステム ライザーテラスII F型 テラスタイプ 単体 積雪~20cm対応
 間口=メーター3000 (柱芯々2,800mm 屋根幅3,020mm) 出幅=7尺 (2,085mm)
 色: シャイングレー 屋根材: 熱線吸収ポリカーボネート (ライトブルーマット調)
 柱仕様: 柱位置固定タイプ (柱2本) 施工方法: 上止め仕様
 追加部材: 正面台形用部品
 オプション: 吊り下げ物干し 標準 2本入/長尺仕様
 前面スクリーン 1段

現場状況や作図制限により概略図の内容と多少の違いが生じることがございます。
 施工時は、現場優先とさせて頂きたく思いますので、お立会い頂き、
 最終のご指示のほど、何卒、宜しくお願い致します。



EX-SHOP
 HTTP://WWW.EX-SHOP.NET

担当: 都