


ルーフポートシグマIII 1500 積雪～50cm対応

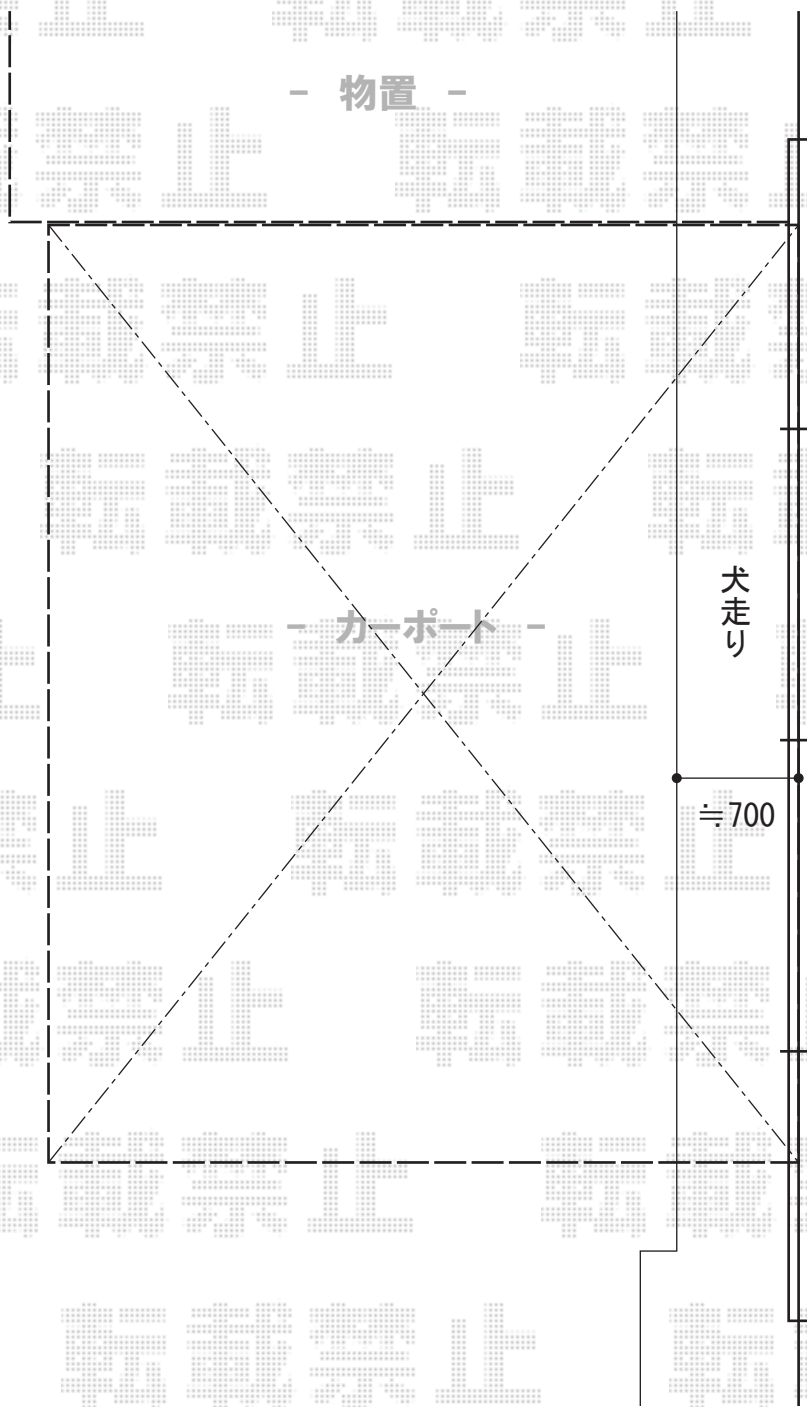

タクボ物置 Mr. トールマンダンディ 一般型
間口=3,232mm
奥行=1,922mm
高さ=2,570mm
色：ムーンホワイト
屋根タイプ：標準型
耐荷重タイプ：一般型

トステム ルーフポートシグマIII 1500 積雪～50cm対応
幅=3,023mm
奥行=5,600mm
色：シャイングレー
屋根材：ガリレポリカ（クリアマット・すりガラス調）
柱仕様：ロング柱23仕様（有効高 約2,738mm）

現場状況や作図制限により概略図の内容と多少の違いが生じることがございます。
施工時は、現場優先とさせていただきますので、お立会い頂き、
最終のご指示のほど、何卒、宜しくお願い致します。



EX-SHOP
HTTP://WWW.EX-SHOP.NET

担当：竹下