


カーポート 施工概略図

サイドパネルの取付がございませう。
東側の鉄板の塀から東側の家の窓が隠れます。

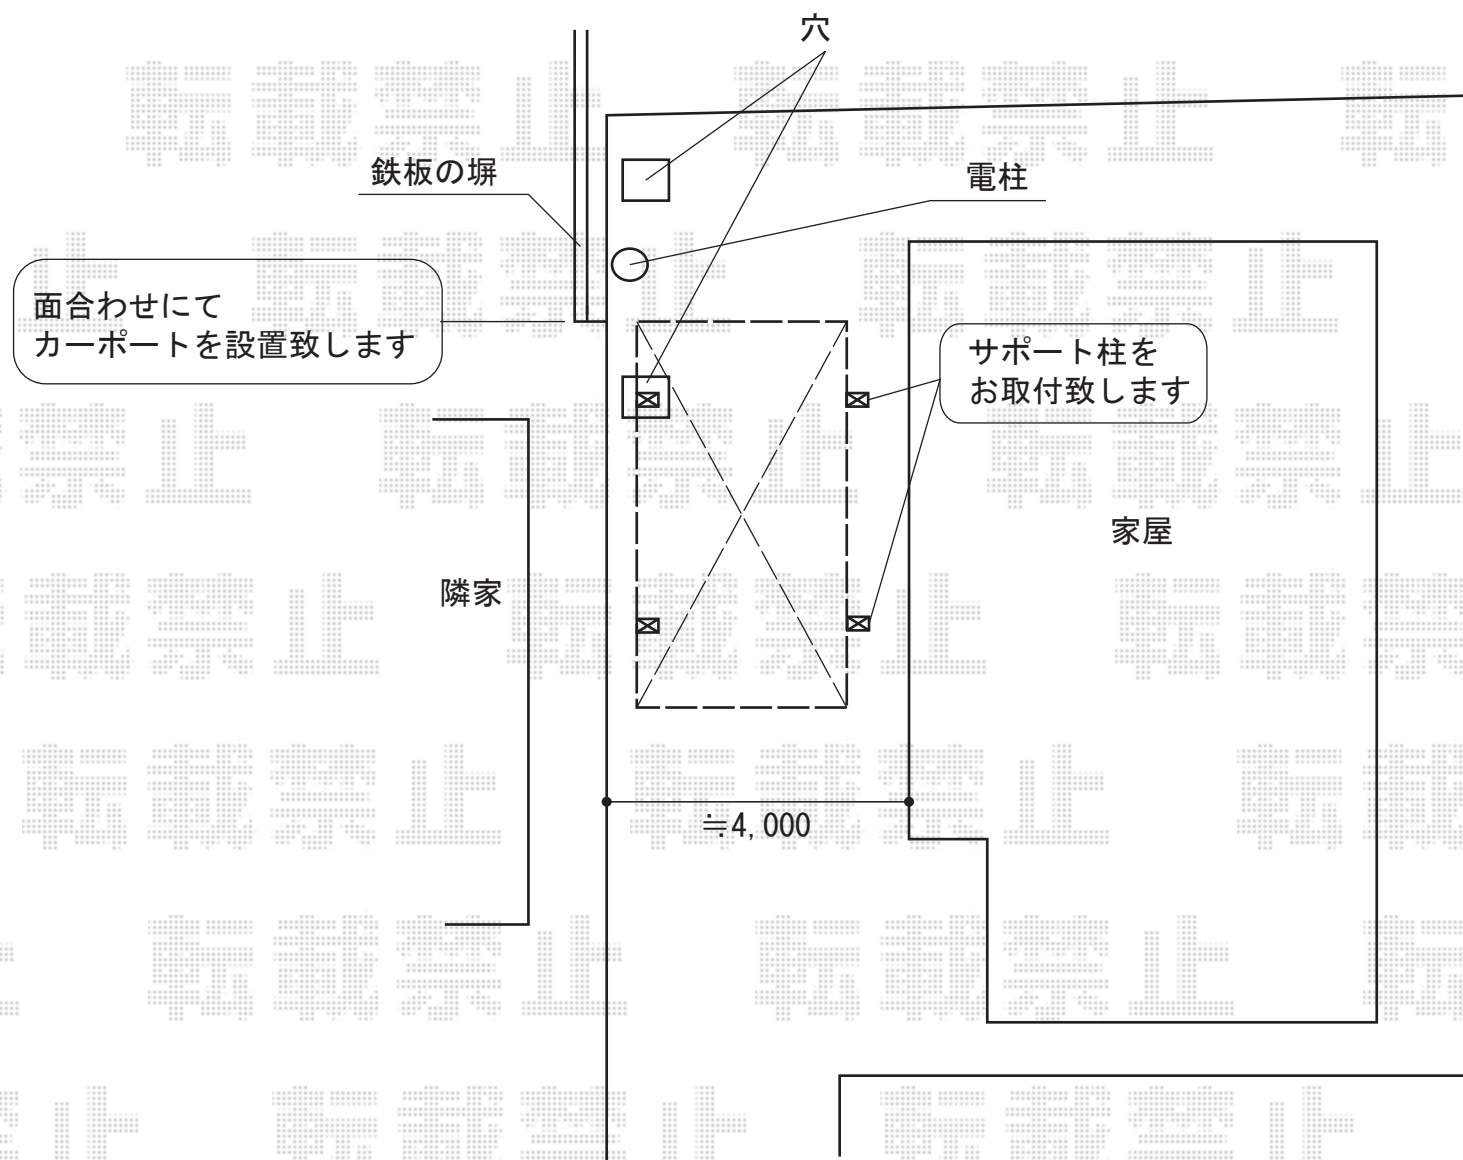

YKK AP レイナポート 積雪～20cm対応
幅=2,700mm
奥行=5,768mm
色：プラチナステン
屋根材：熱線遮断ポリカーボネート（アースブルーマット調）
柱仕様：ハイルーフ柱仕様（有効高 約2,355mm）

YKK AP レイナポート サイドパネル
奥行サイズ：長さ57用
高さ=1,036mm
色：プラチナステン
パネル材：熱線遮断ポリカーボネート（アースブルーマット調）
柱仕様：ハイルーフ仕様/間柱1本

YKK AP レイナポート 着脱式サポート柱
柱仕様：標準・ハイルーフ兼用
色：プラチナステン
数量：1セット

隣家

現場状況や作図制限により概略図の内容と多少の違いが生じることがございませう。
施工時は、現場優先とさせていただきますので、お立会い頂き、
最終のご指示のほど、何卒、宜しくお願い致します。



EX-SHOP
HTTP://WWW.EX-SHOP.NET
担当：邑智