

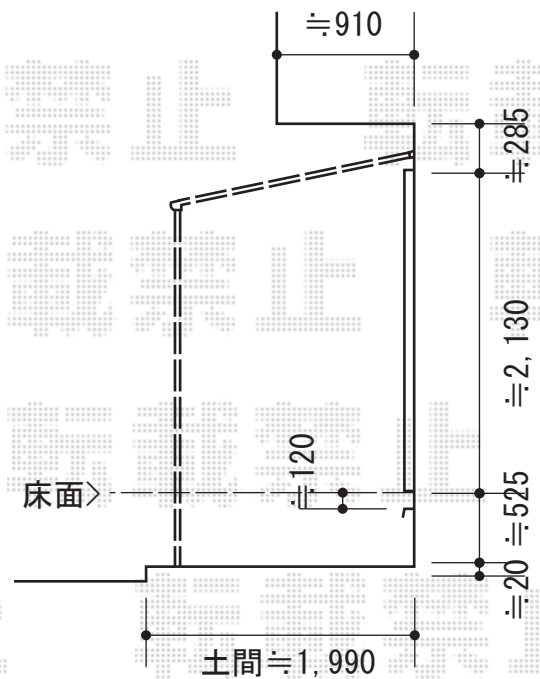


ほせるんですII F型 ハーフ囲いタイプ+ライザーテラスII F型 施工概略図

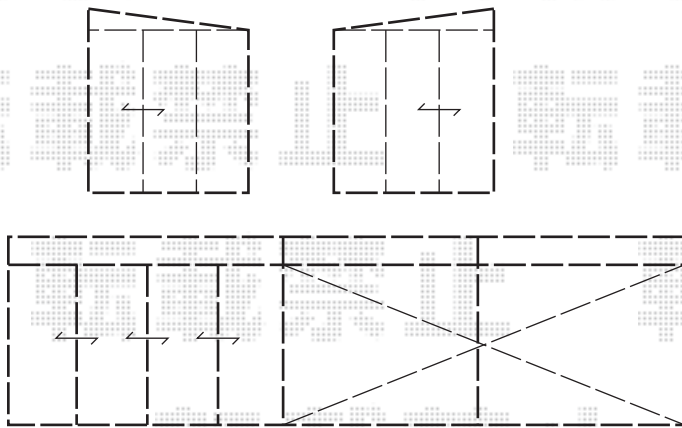

トステム ほせるんですII F型 ハーフ囲いタイプ+ライザーテラスII F型  
 寸法=2.0間×6尺+3.0間×6尺 (間口=3,640mm+5,480mm 出幅=1,785mm)  
 正面ユニット：横格子フェンス 側面ユニット：ハーフ囲い+横格子フェンス  
 色：シャイングレー 屋根材：熱線吸収アクアポリカーボネート (ライトブルー)  
 床材：塩ビデッキボード (石目) オプション：吊り下げ物干し標準×2/ワイド×1

現場状況や作図制限により概略図の内容と多少の違いが生じることがございます。  
 施工時は、現場優先とさせて頂きたく思いますので、お立会い頂き、  
 最終のご指示のほど、何卒、宜しくお願い致します。

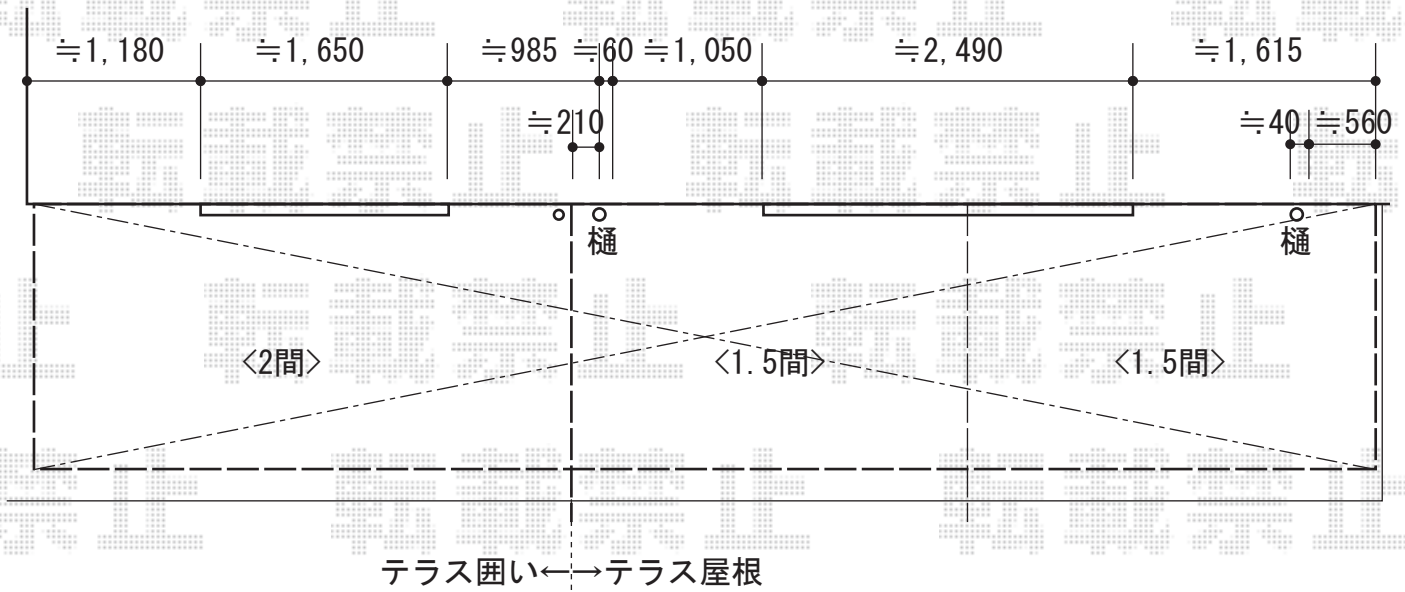

EX-SHOP  
[HTTP://WWW.EX-SHOP.NET](http://www.ex-shop.net)

担当：谷

全ての著作権は、エクスショップに帰属します。当社とのお取引目的外の使用・複製・転載禁止となっております。