


カーゲート・フェンス 施工概略図

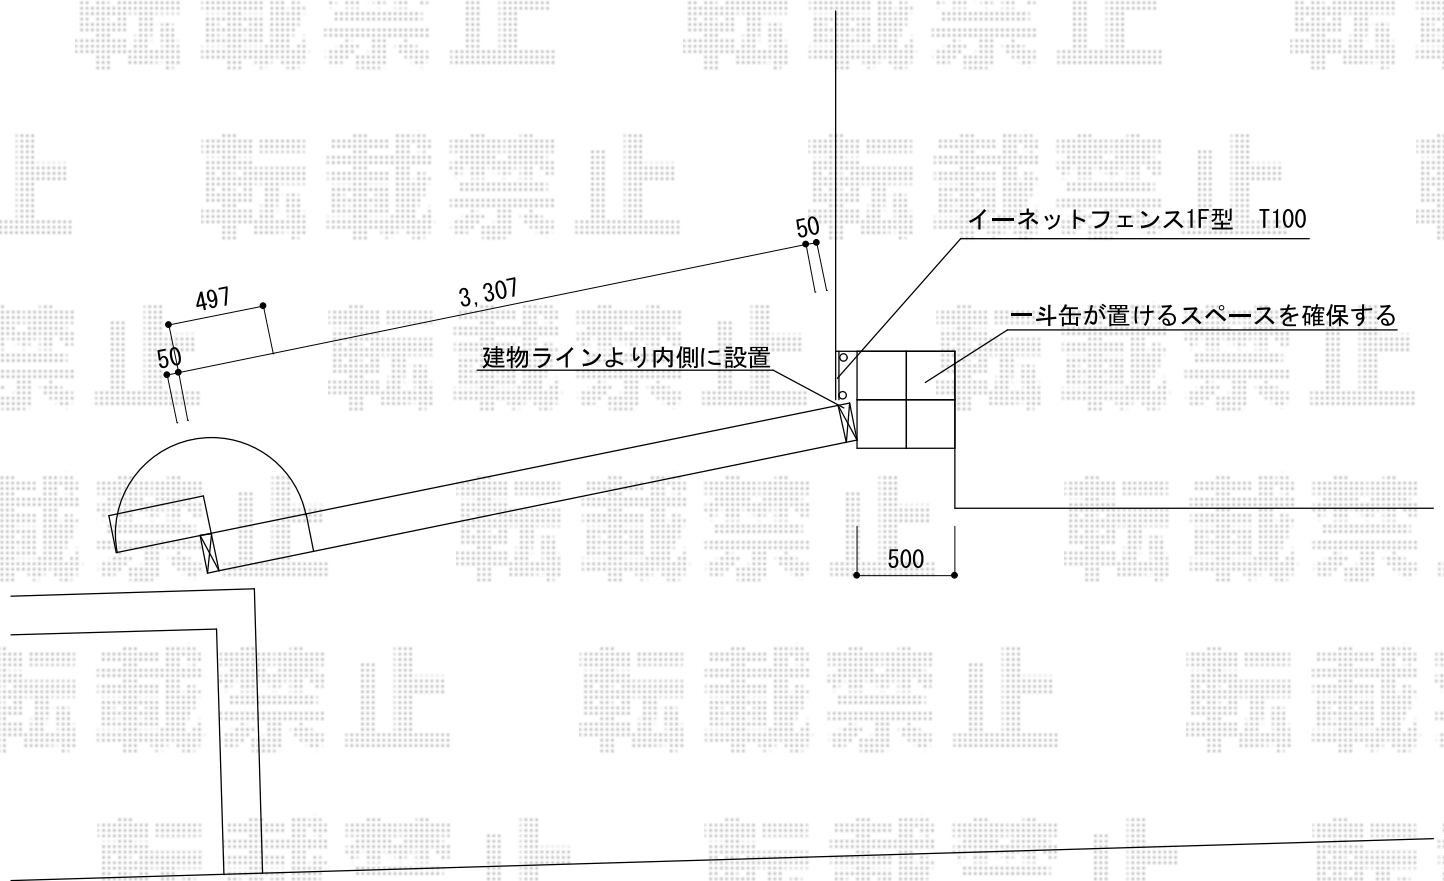

YKK AP レイオス1型 ノンレール 片開き
開口幅=3,307mm 全幅=3,407mm
たたみ幅=497mm 高さ=柱 1,170mm 扉 1,150mm
色：カームブラック キャスター数：3箇所
落棒数：3本
吊元柱：外観左側

YKK AP イーネットフェンス1F型 自由柱タイプ
本体1枚 (W×H) =T100 (1,990×1,000mm) ×1枚
スチール柱：T100×2本
端部キャップ：1セット
色：ダークブラウン

現場状況や作図制限により概略図の内容と多少の違いが生じることがございます。
施工時は、現場優先とさせて頂きたく思いますので、お立会い頂き、
最終のご指示のほど、何卒、宜しくお願い致します。



EX-SHOP
HTTP://WWW.EX-SHOP.NET

担当：谷