


カーポート・門扉・フェンス 施工概略図

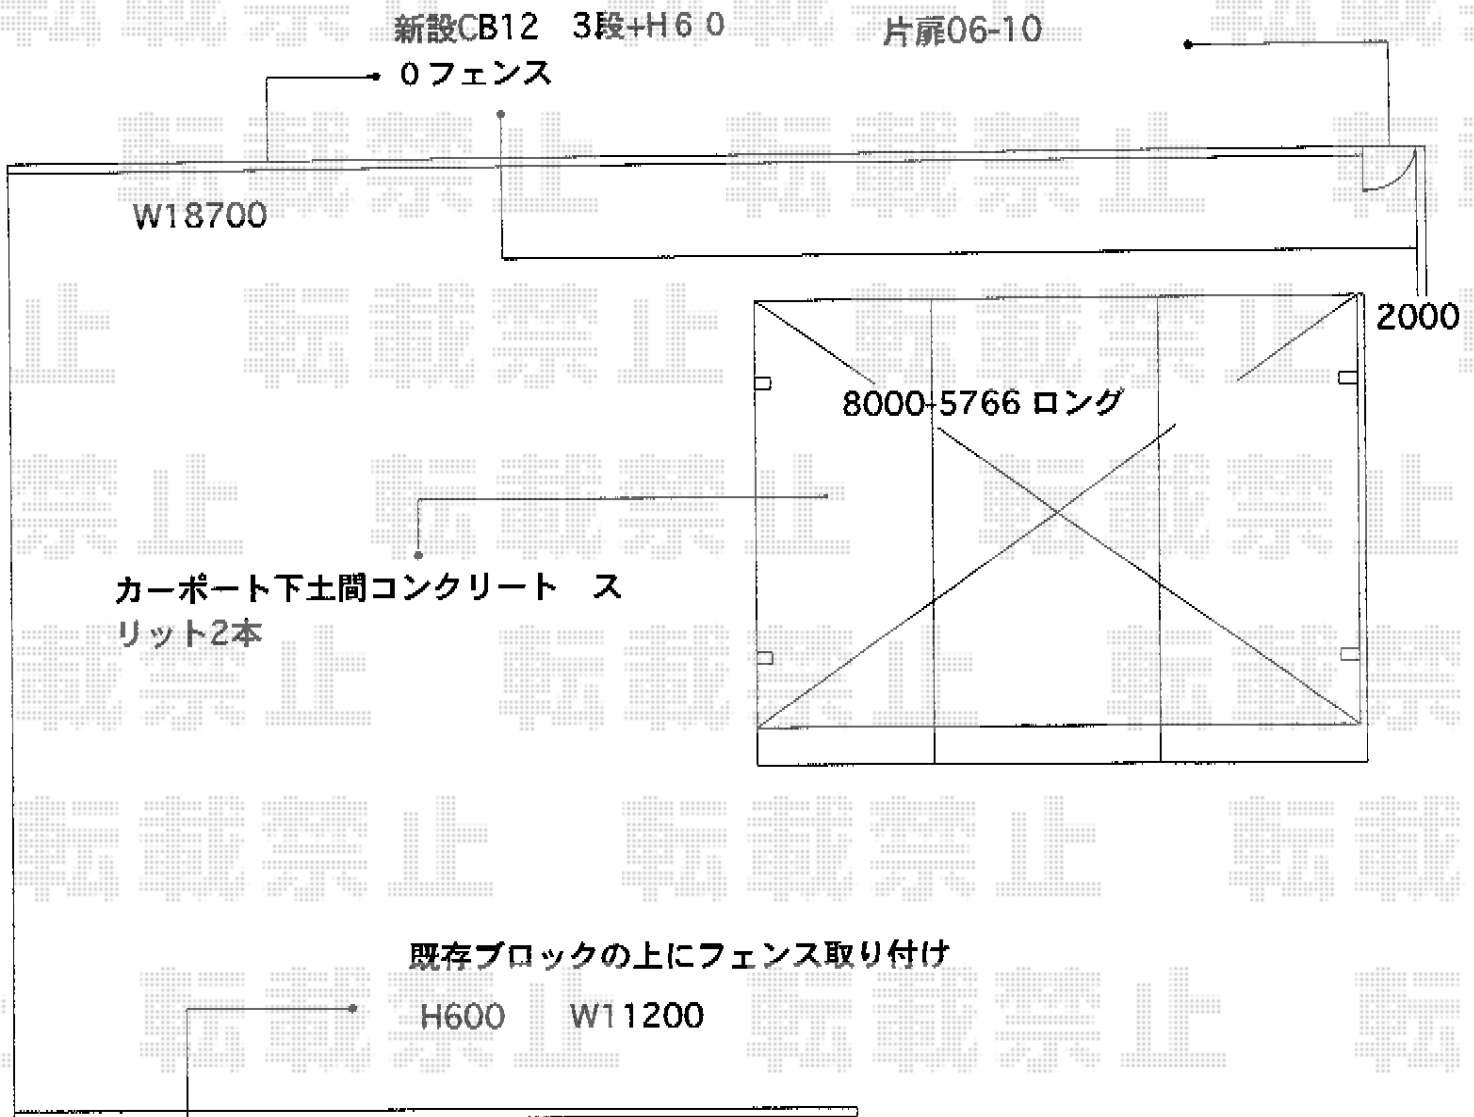

YKK AP レイナトリプルポート 積雪~20cm対応
幅=8,000mm
奥行=5,768mm
色：プラチナステン
屋根材：ポリカーボネート（アースブルー）
柱仕様：ハイルーフ柱仕様（有効高 約2,355mm）

YKK AP エクスライン門扉13型 片開き 柱使用
扉1枚（W×H）=（W600×H1,000mm）
色：プラチナステン
錠：ハンドル錠E8型
開き：内開き

YKK AP レスティナフェンス21型 フリーポールタイプ
本体1枚（W×H）=（W1,975mm×H600mm）×16枚
自由柱：T-60×20本
エンドキャップ：1セット
色：プラチナステン

現場状況や作図制限により概略図の内容と多少の違いが生じることがございます。
施工時は、現場優先とさせて頂きたく思いますので、お立会い頂き、
最終のご指示のほど、何卒、宜しくお願い致します。



EX-SHOP
HTTP://WWW.EX-SHOP.NET

担当：竹下