


フェンス 施工概略図

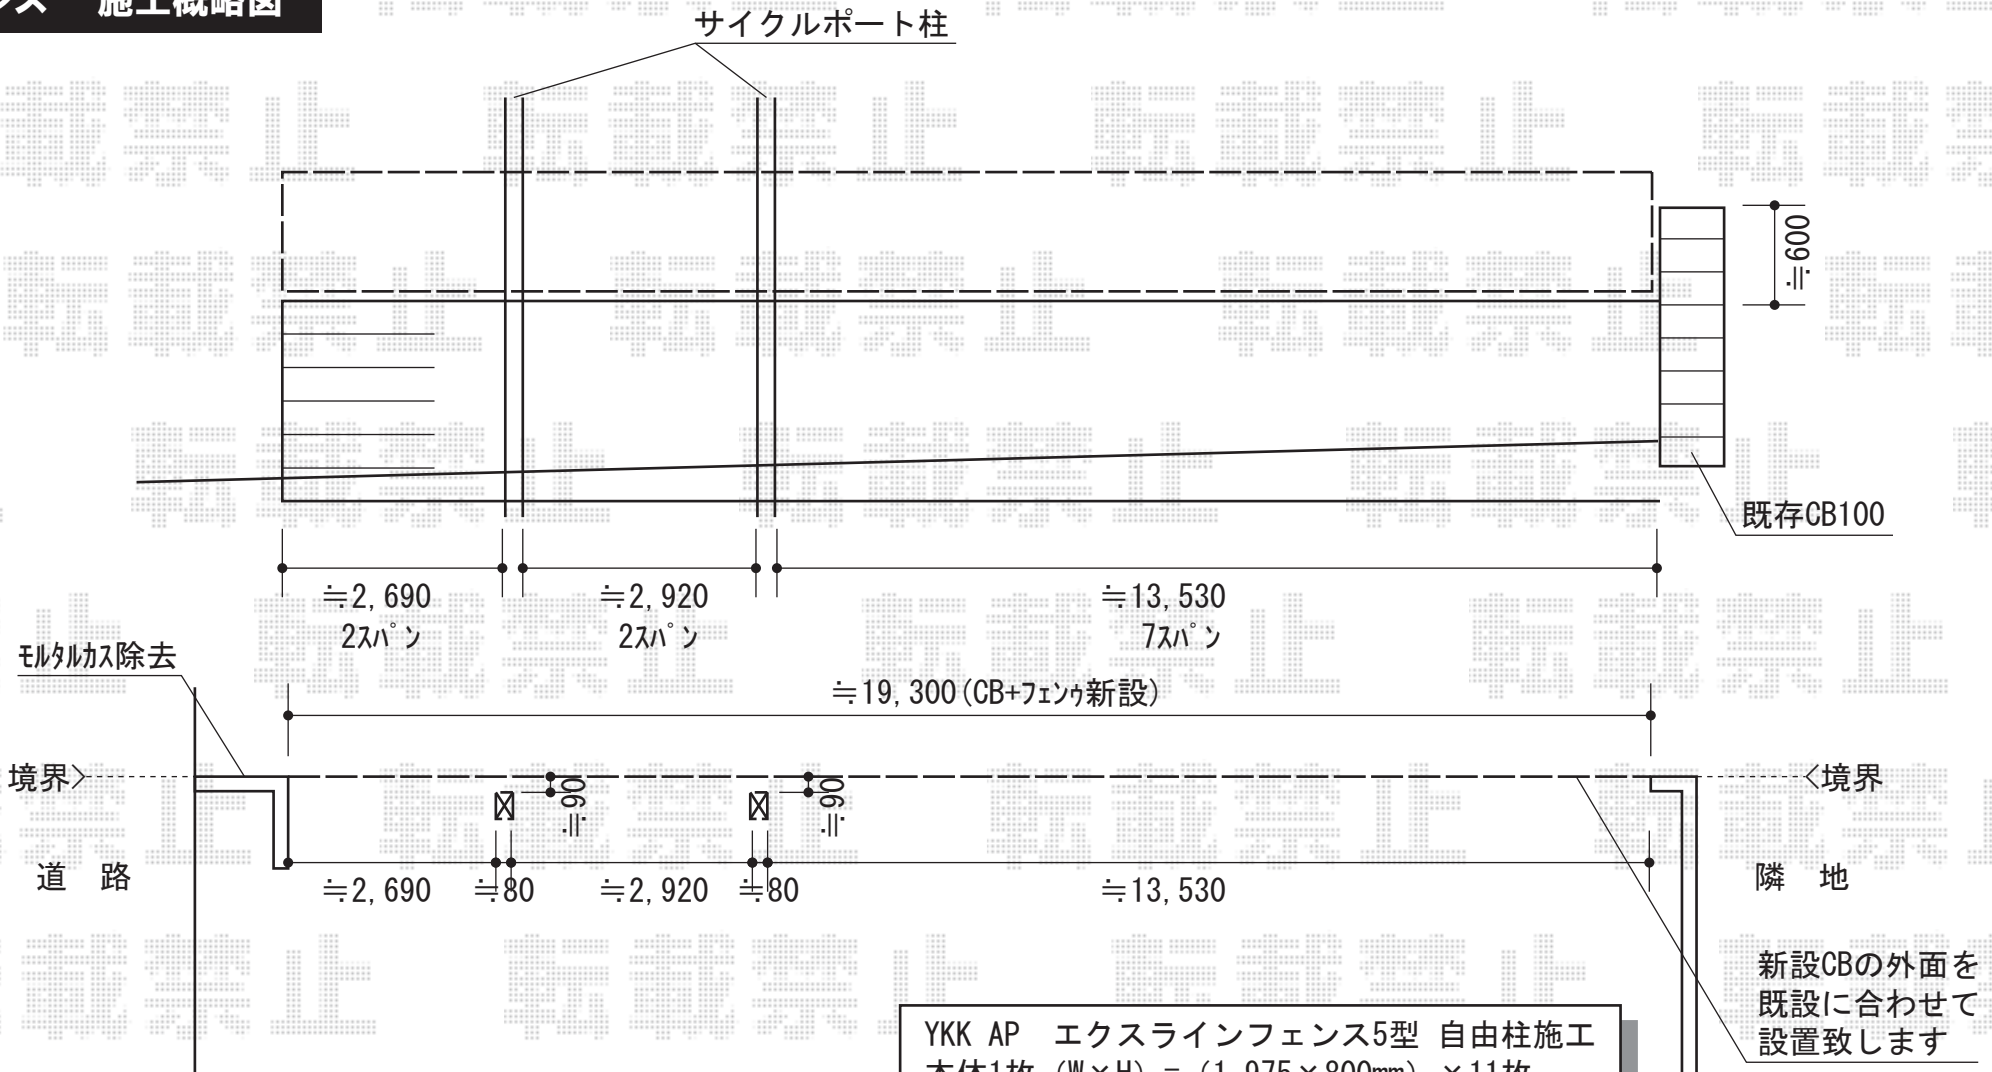

YKK AP エクスラインフェンス5型 自由柱施工
 本体1枚 (W×H) = (1,975×800mm) × 11枚
 自由柱 : T80×14本
 端部カバー : T80 (×3セット)
 エンドキャップ : 3セット
 色 : プラチナステン

現場状況や作図制限により概略図の内容と多少の違いが生じることがございます。
 施工時は、現場優先とさせて頂きたく思いますので、お立会い頂き、
 最終のご指示のほど、何卒、宜しくお願い致します。

