


ベクターテラス R型 テラスタイプ 単体 積雪～20cm対応 施工概略図

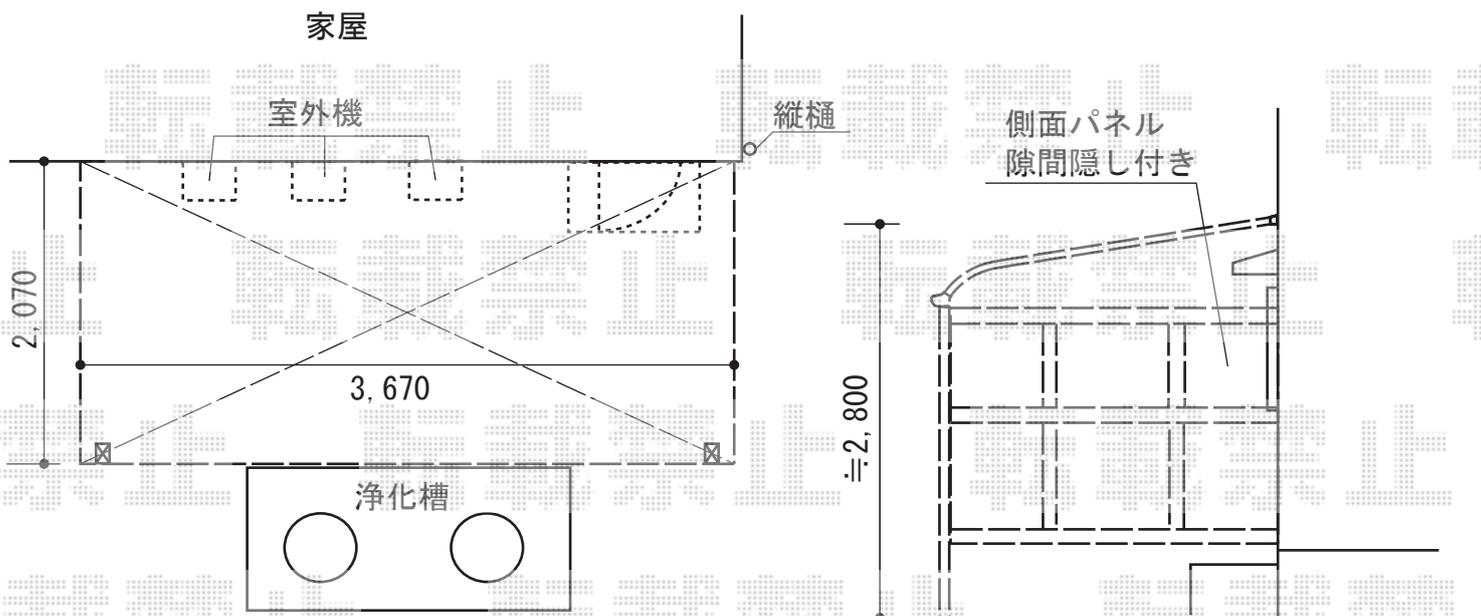

YKK AP ベクターテラス R型 テラスタイプ 単体 積雪～20cm対応  
 間口=関東間2.0間 (柱芯々3,485mm 屋根幅3,670mm)  
 出幅=6尺 (1,770mm)  
 色: カームブラック  
 屋根材: ポリカーボネート (アースブルー)  
 柱仕様: 柱位置固定タイプ (柱2本)  
 施工方法: 上止め仕様

YKK AP 側面パネル  
 高さ=2,000mm  
 出幅=6尺 (1,770mm)  
 色: カームブラック  
 パネル材: ポリカーボネート (アースブルー)  
 オプション: すき間隠し (¥16,400)  
 オプション: 【両側面】屋根妻パネルR型出幅6尺 (¥59,500)

現場状況や作図制限により概略図の内容と多少の違いが生じることがございます。  
 施工時は、現場優先とさせていただきますので、お立会い頂き、  
 最終のご指示のほど、何卒、宜しくお願い致します。



EX-SHOP  
 HTTP://WWW.EX-SHOP.NET  
 担当: 竹下