



バルコニー・テラス屋根

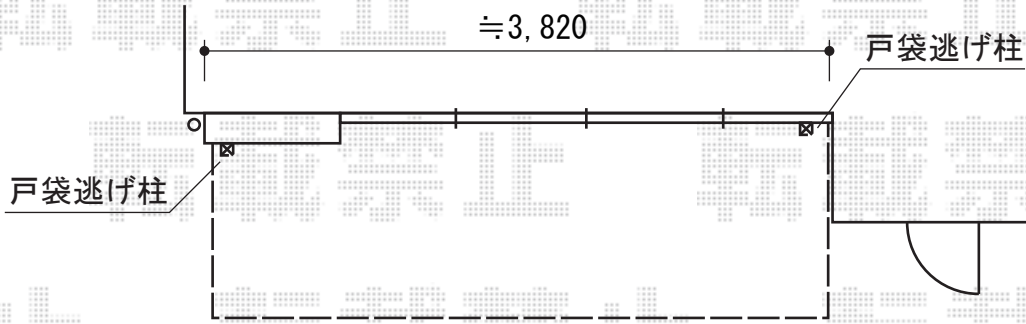

取付位置

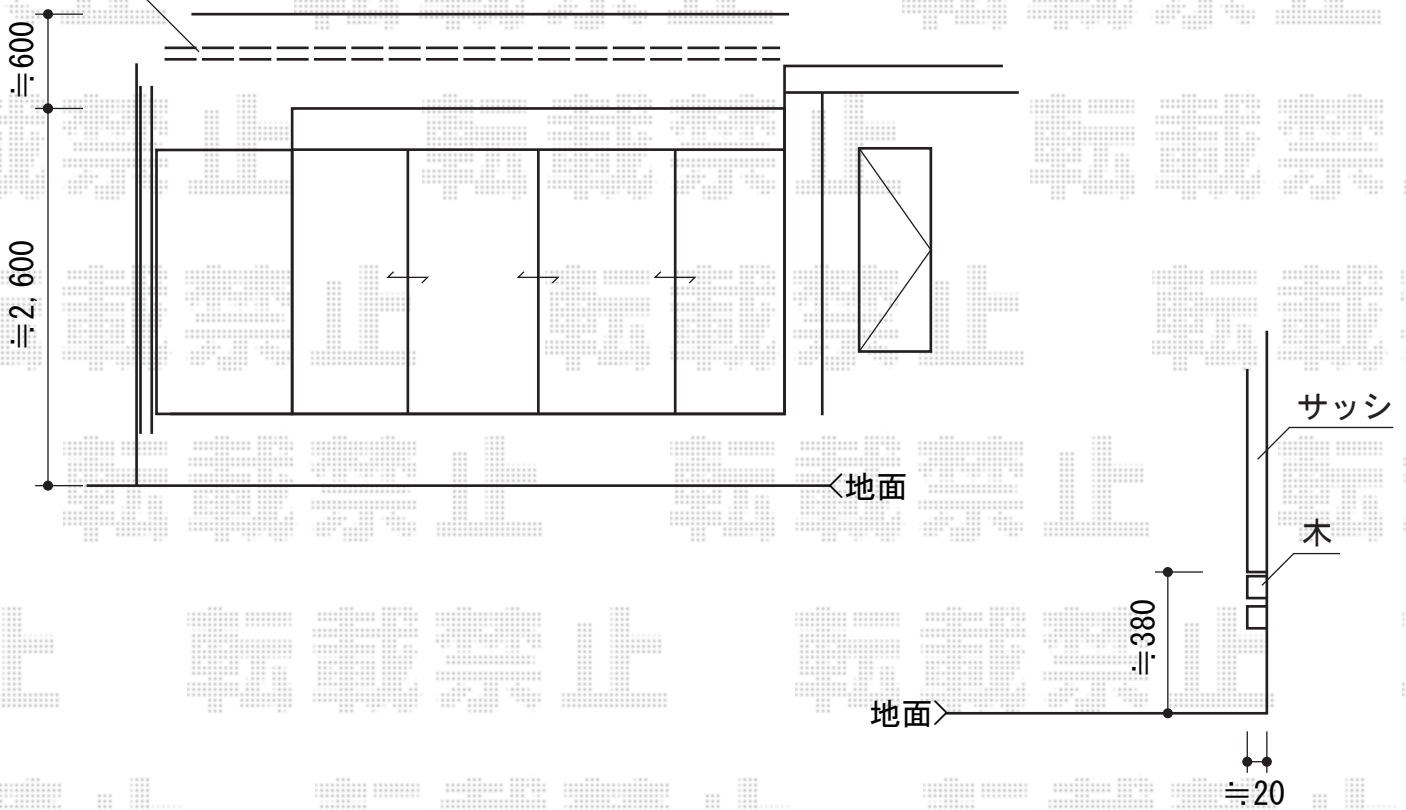

トステム ガーデンステージ
 間口=2間 (3,650mm) 出幅=1,485mm (5尺)
 色：シャイングレー 床材：塩ビデッキボード (グレー)

トステム ライザーテラスII R型 屋根タイプ (屋根置き式用) 単体 積雪~20cm対応
 間口=関東間2.0間 (柱芯々3,440mm 屋根幅3,660mm)
 出幅=5尺 (1,485mm) 色：シャイングレー
 屋根材：ポリカーボネート (ブルースモーク)
 柱仕様：屋根置き式//ロング柱仕様 施工方法：上止め仕様
 オプション：吊り下げ物干し 標準 2本入 (¥11,400-)

現場状況や作図制限により概略図の内容と多少の違いが生じることがございます。
 施工時は、現場優先とさせて頂きたく思いますので、お立会い頂き、
 最終のご指示のほど、何卒、宜しくお願い致します。



EX-SHOP
 HTTP://WWW.EX-SHOP.NET
 担当：谷

全ての著作権は、エクスショップに帰属します。当社とのお取引目的外の使用・複製・転載禁止となっております。