


門扉+カーポート 施工概略図

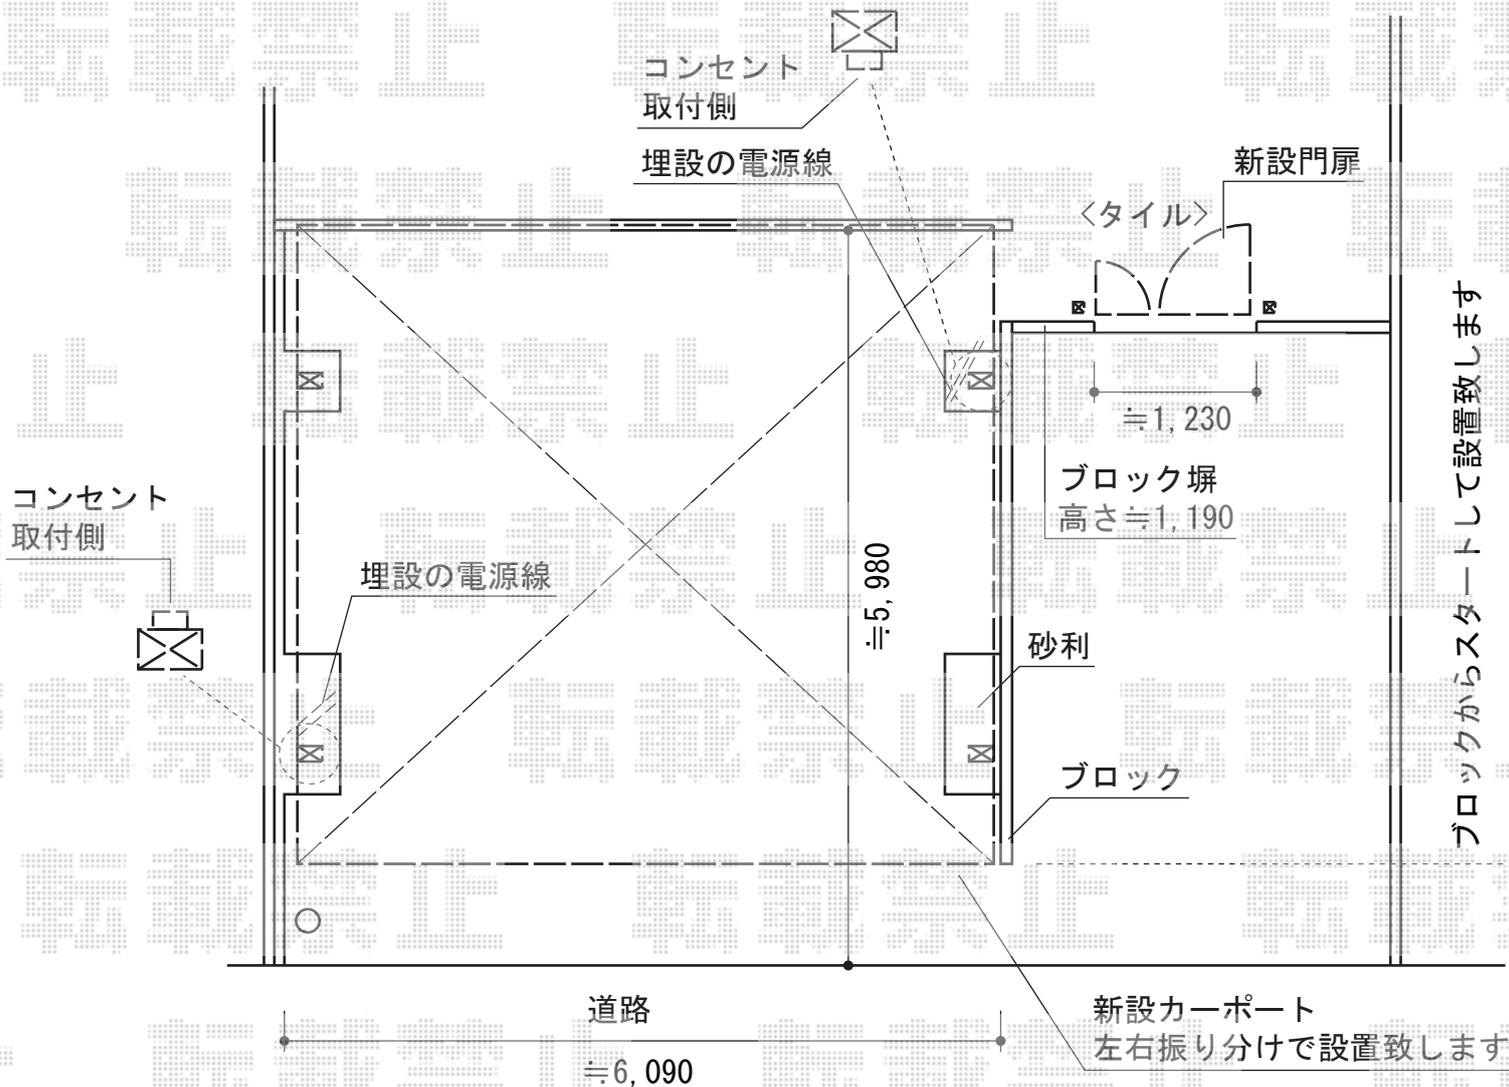

三協立山アルミ マイリッシュA7型
両開きセット(親子開き) 門柱タイプ
扉1枚 (W×H)=(400・800mm×1,000mm)
色：チョコメイプル+サンシルバー
錠：押し棒タイプ(LXT-B01使用) 開き：内開き

トステム カーポートシグマIII ワイド 積雪~20cm対応
幅=6,060mm 奥行=5,686mm
色：シャイングレー
屋根材：屋根材：ガリレポリカ (クリアマット/すりガラス調)
柱仕様：ロング柱23仕様 (有効高 約2,300mm)

現場状況や作図制限により概略図の内容と多少の違いが生じることがございます。
施工時は、現場優先とさせて頂きたく思いますので、お立会い頂き、
最終のご指示のほど、何卒、宜しくお願い致します。



EX-SHOP
HTTP://WWW.EX-SHOP.NET

担当：岡本