


# カーポート・フェンス

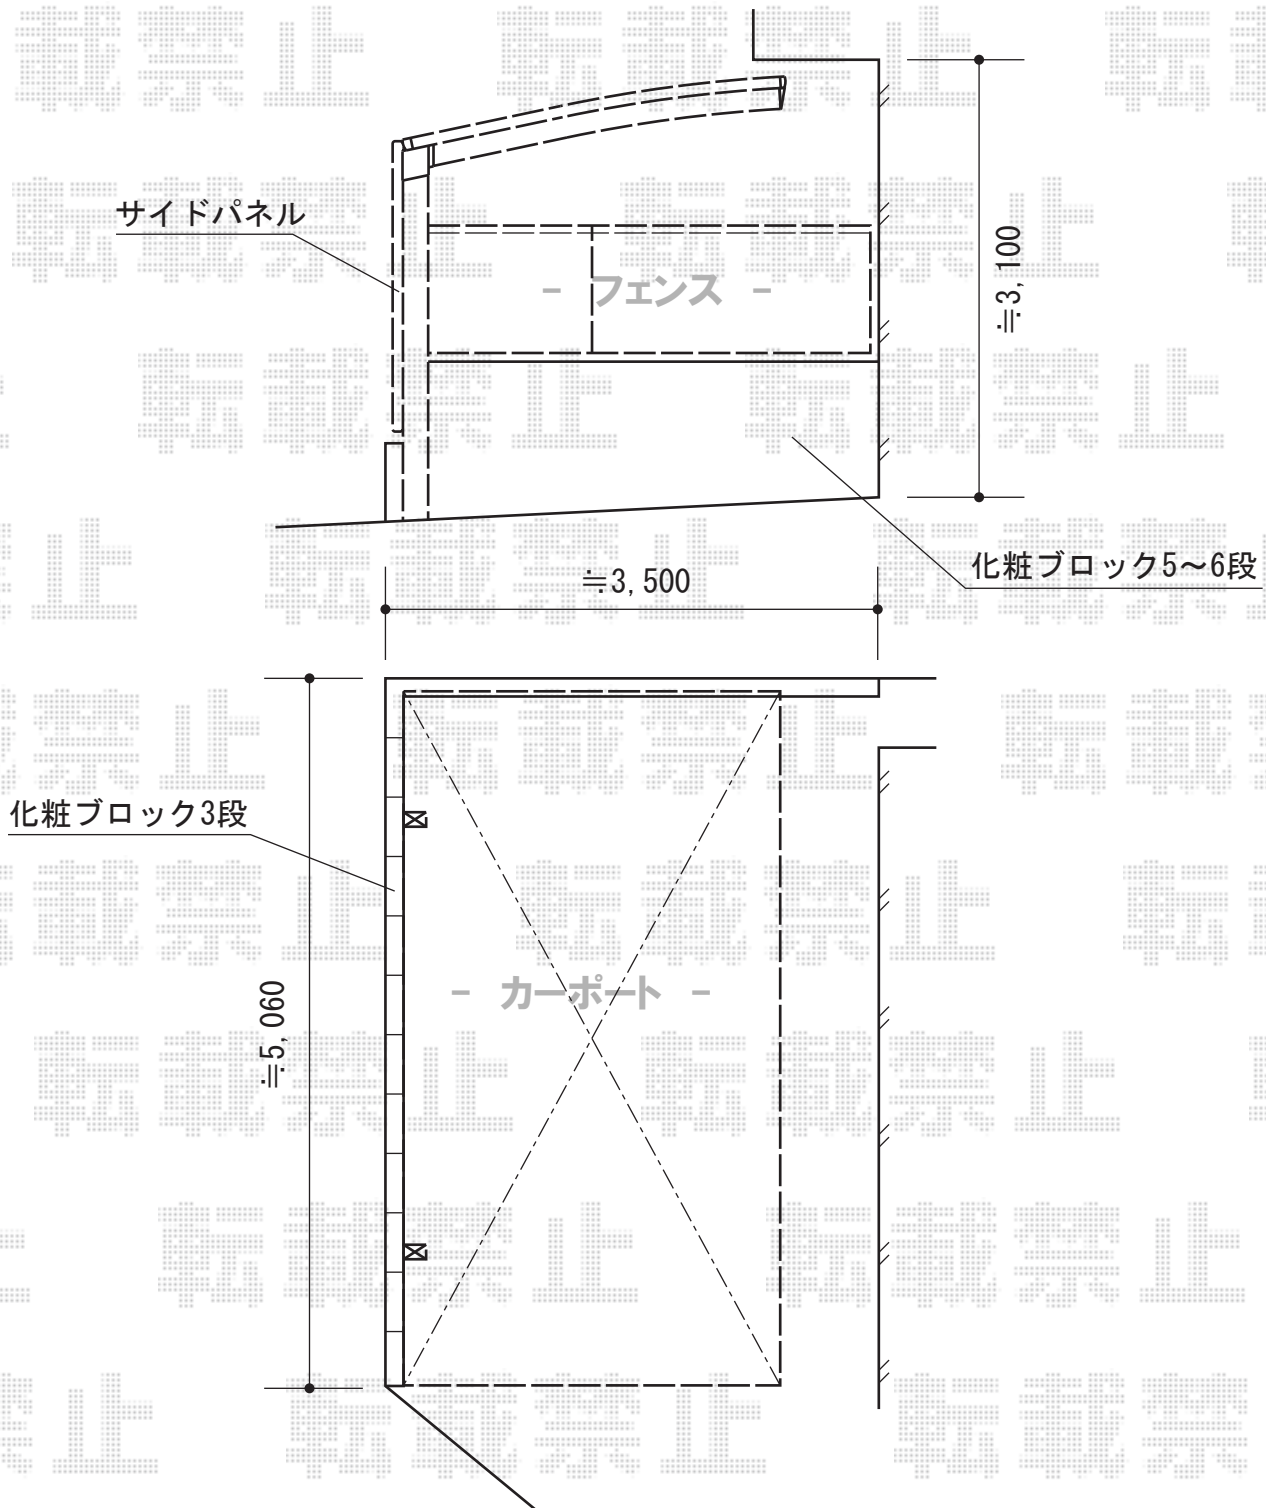

YKK AP レイナポート 積雪~20cm対応  
 幅=2,700mm  
 奥行=5,052mm  
 色：ブラウン  
 屋根材：ポリカーボネート（トーマイマット）  
 柱仕様：ハイルフ柱仕様（有効高 約2,355mm）

YKK AP サイドパネル2段 51-19H  
 サイズ：W5,052mm×H1,873mm  
 色：ブラウン  
 パネル材：ポリカーボネート（トーマイマット）

YKK AP エクスラインフェンス5型 フリーポールタイプ  
 本体1枚（W×H）=（W1,975mm×H1,000mm）×2枚  
 自由柱：T100×3本  
 端部カバー：T-100×1本  
 エンドキャップ：1セット  
 色：ブラウン

現場状況や作図制限により概略図の内容と多少の違いが生じることがございます。  
 施工時は、現場優先とさせて頂きたく思いますので、お立会い頂き、  
 最終のご指示のほど、何卒、宜しくお願い致します。



EX-SHOP  
 HTTP://WWW.EX-SHOP.NET

担当：越智

全ての著作権は、エクスショップに帰属します。当社とのお取引目的外的使用・複製・転載禁止となっております。