


# カーポート・テラス屋根

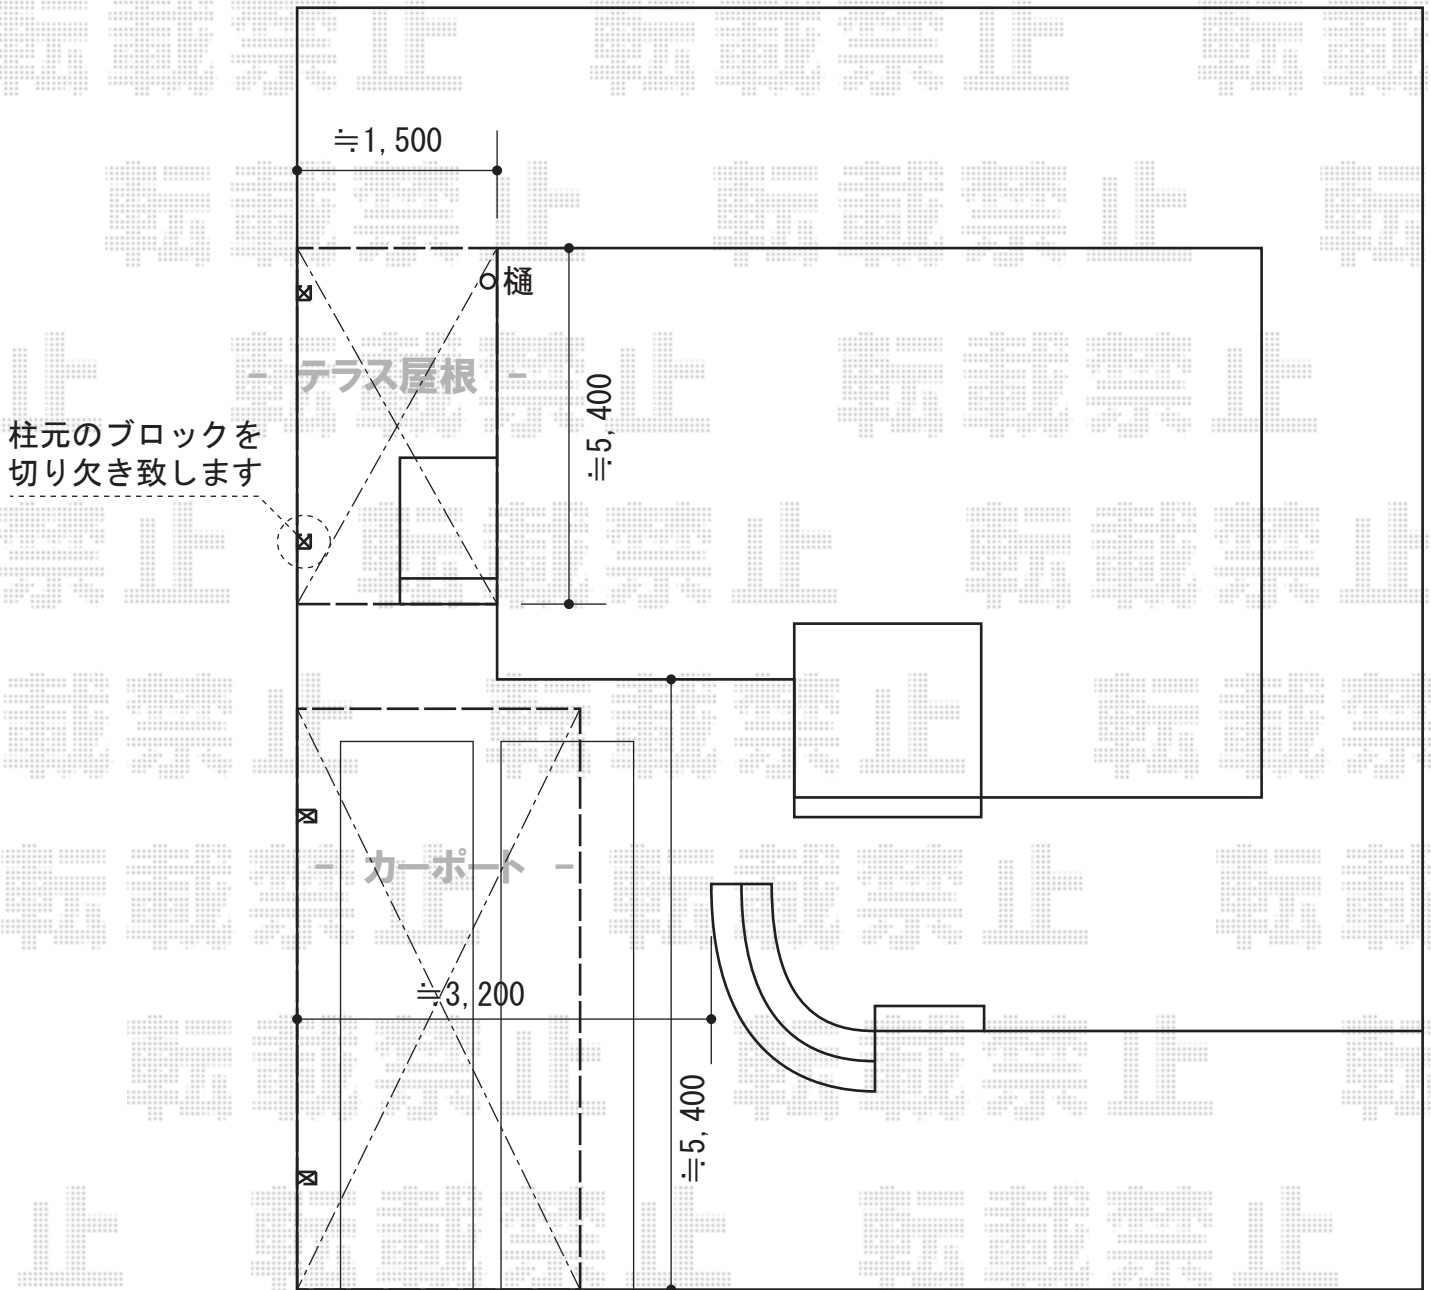

YKK AP レイナポート 積雪～20cm対応  
 幅=2,700mm  
 奥行=5,052mm  
 色：プラチナステン  
 屋根材：熱線遮断ポリカーボネート（アースブルーマット調）  
 柱仕様：ハイルーフ柱仕様（有効高 約2,355mm）

YKK AP ヴェクターテラス R型 テラスタイプ 単体 積雪～20cm対応  
 間口=メーター5000（柱芯々4,845mm 屋根幅5,030mm）  
 出幅=5尺（1,470mm）  
 色：プラチナステン  
 屋根材：ポリカーボネート（トーマイマット）  
 柱仕様：柱位置固定タイプ（柱3本）  
 施工方法：上止め仕様

YKK AP 吊り下げ式物干し 標準 2本入り  
 色：プラチナステン  
 数量：1セット

現場状況や作図制限により概略図の内容と多少の違いが生じることがございます。  
 施工時は、現場優先とさせて頂きたく思いますので、お立会い頂き、  
 最終のご指示のほど、何卒、宜しくお願い致します。



**EX-SHOP**  
 HTTP://WWW.EX-SHOP.NET

担当：邑智