


カーポート・カーゲート・フェンス

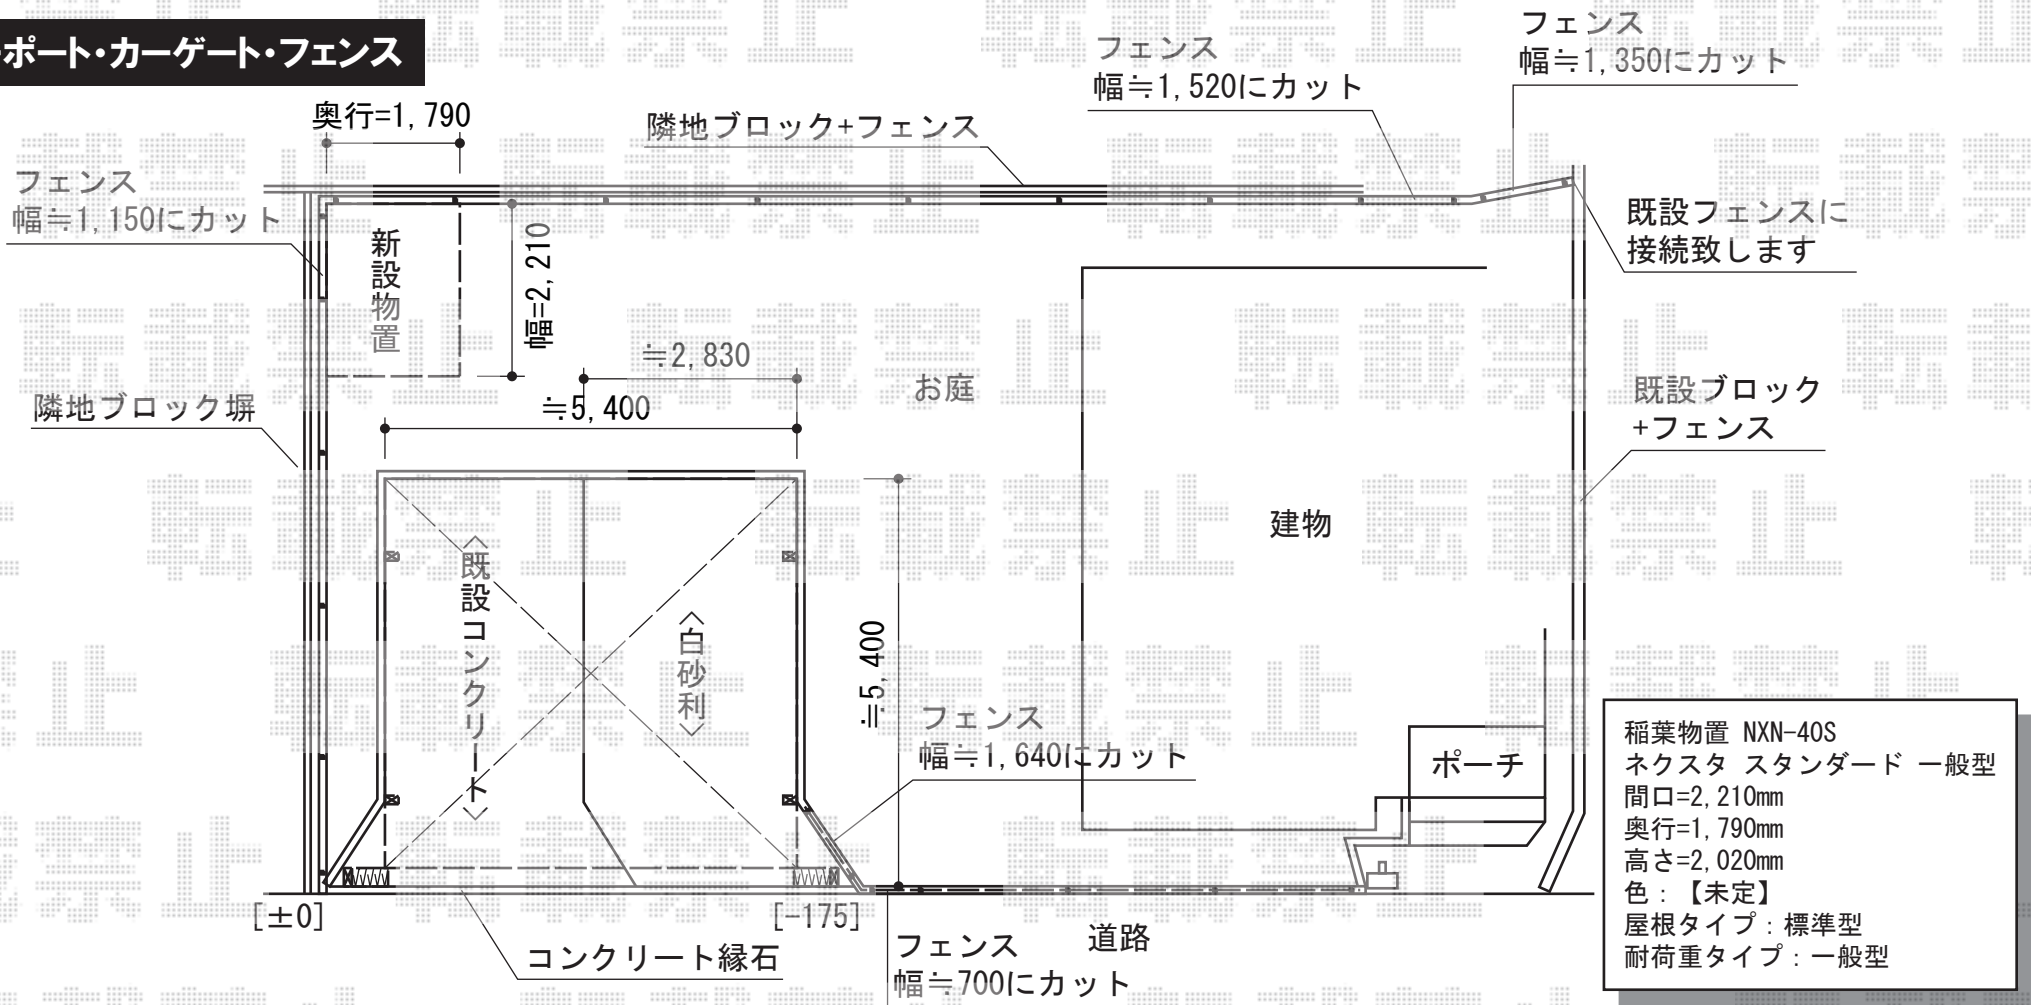

YKK AP レイナツインポート 積雪~20cm対応
 幅=5,392mm
 奥行=5,400mm
 色：プラチナステン
 屋根材：熱線遮断ポリカーボネート（アースブルーマット調）
 柱仕様：標準柱仕様（有効高 約2,000mm）

YKK AP 収納式物干し 2型 2本入
 色：プラチナステン

YKK AP
 レイオス7型（傾斜地用）ノンレール 両開き34-34W
 開口幅=6,654mm
 全幅=6,764mm
 たたみ幅=522/522mm
 高さ=1,150mm
 色：プラチナステン
 キャスター数：3+3箇所
 落棒数：3+3本

TOEX ハイグリッドフェンスN8型
 本体1枚（W×H）=（2,000×600mm）×18枚
 アルミ形材柱：T-6×24本
 コーナー継手：4セット
 小口キャップ：4セット
 色：シャイングレー

現場状況や作図制限により概略図の内容と多少の違いが生じることがございます。
 施工時は、現場優先とさせていただきますので、お立会い頂き、
 最終のご指示のほど、何卒、宜しくお願い致します。

