


カーポート・門扉・フェンス

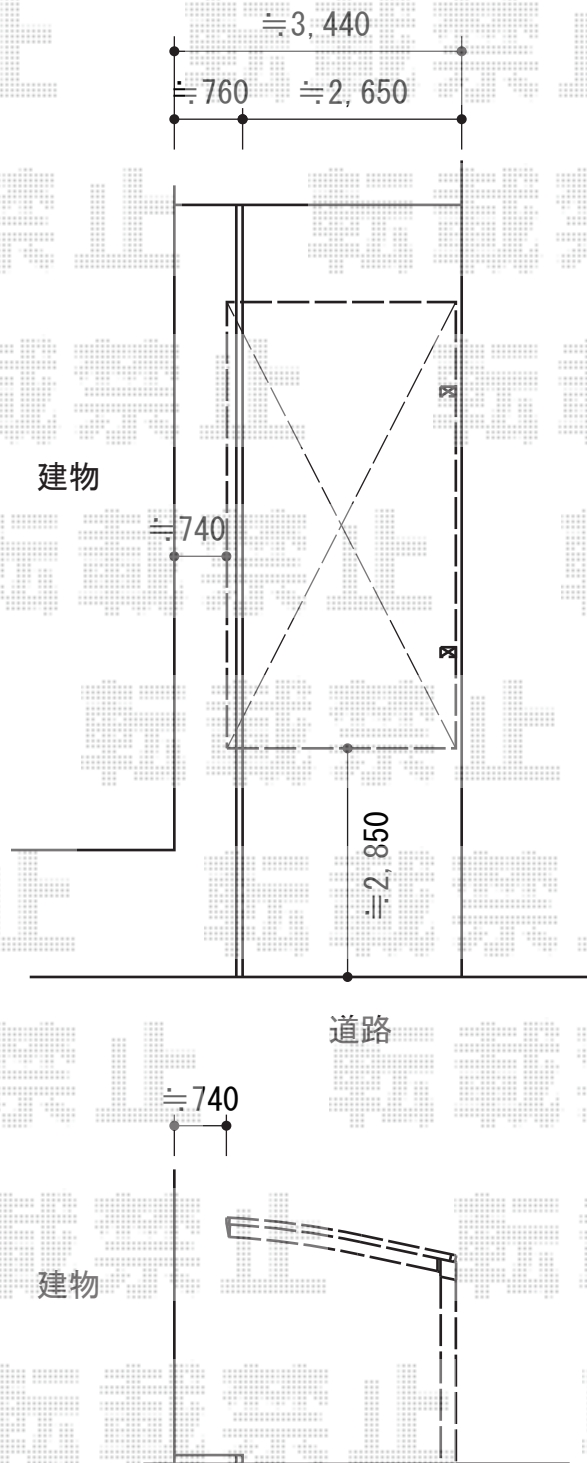

三協立山アルミ ユメッシュZ型 門扉 片開き 60角スチール門柱仕様
 扉1枚 (W×H) =(800mm×800mm)
 色：サンシルバー
 錠：打ち掛け錠

三協立山アルミ ユメッシュZ型フェンス フリー支柱タイプ
 本体1枚 (W×H) =(1,991mm×800mm)×2枚
 スチール柱：2008用×4本
 小口キャップ：×2セット
 色：サンシルバー

YKK AP レイナポート 積雪~20cm対応
 幅=2,700mm
 奥行=5,400mm
 色：プラチナステン
 屋根材：熱線遮断ポリカーボネート (アースブルーマット調)
 柱仕様：ハイルーフ柱仕様 (有効高 約2,355mm)

現場状況や作図制限により概略図の内容と多少の違いが生じることがございます。
 施工時は、現場優先とさせて頂きたく思いますので、お立会い頂き、
 最終のご指示のほど、何卒、宜しくお願い致します。



EX-SHOP
 HTTP://WWW.EX-SHOP.NET

担当：岡本

全ての著作権は、エクスショップに帰属します。当社とのお取引目的外の使用・複製・転載禁止となっております。