

# カーポート・門扉

Value Select プレシオスポート 積雪~20cm対応

幅=2,700mm

奥行=5,052mm

色：ノーブルステン

屋根材：熱線遮断ポリカーボネート（スカイブルーマット調）

柱仕様：標準柱仕様（有効高 約1,800mm）


TOEX プリレオR1型門扉 親子開き 柱使用

扉1枚 (W×H) = (400・800×1,200mm)

色：シャイングレー

錠：プッシュプルRB錠（錠色：【未定】）

開き：内開き

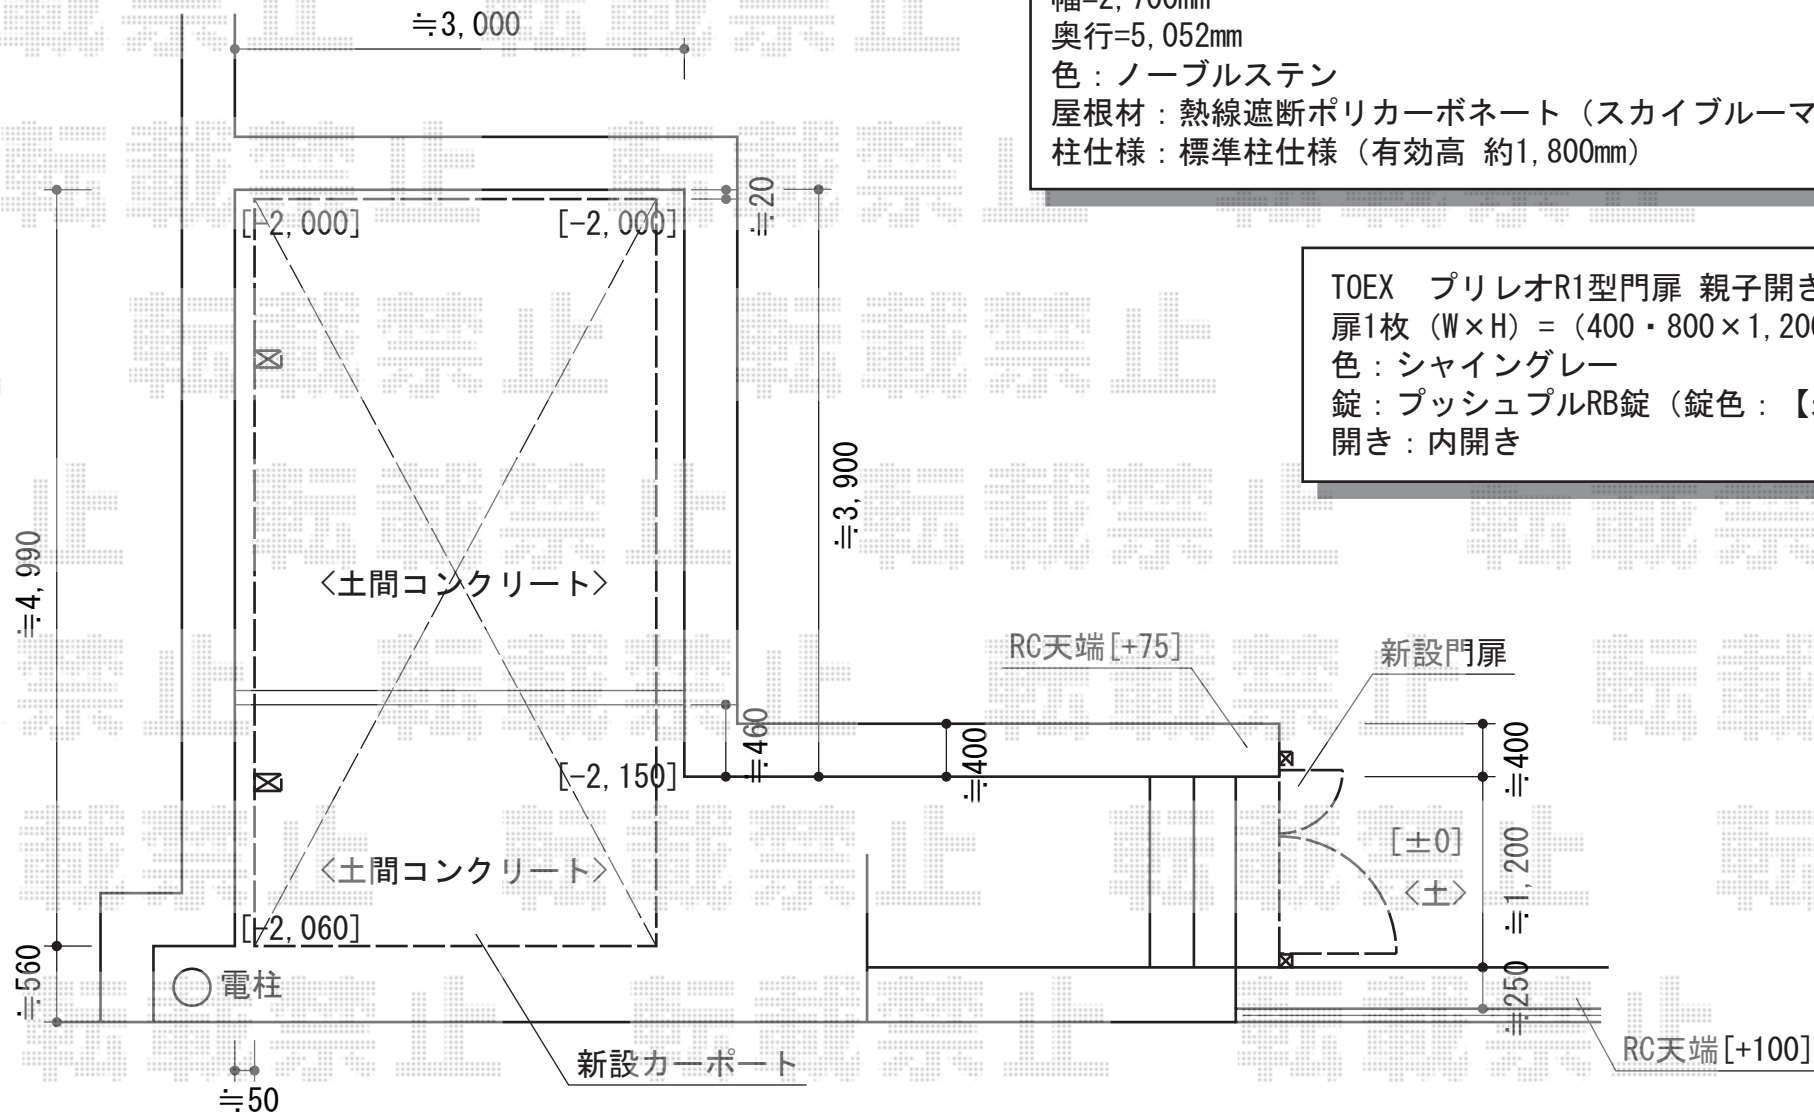

現場状況や作図制限により概略図の内容と多少の違いが生じることがございます。  
 施工時は、現場優先とさせて頂きたく思いますので、お立会い頂き、  
 最終のご指示のほど、何卒、宜しくお願い致します。



EX-SHOP

HTTP://WWW.EX-SHOP.NET

担当：都