


レイナポート 延長 積雪～20cm対応

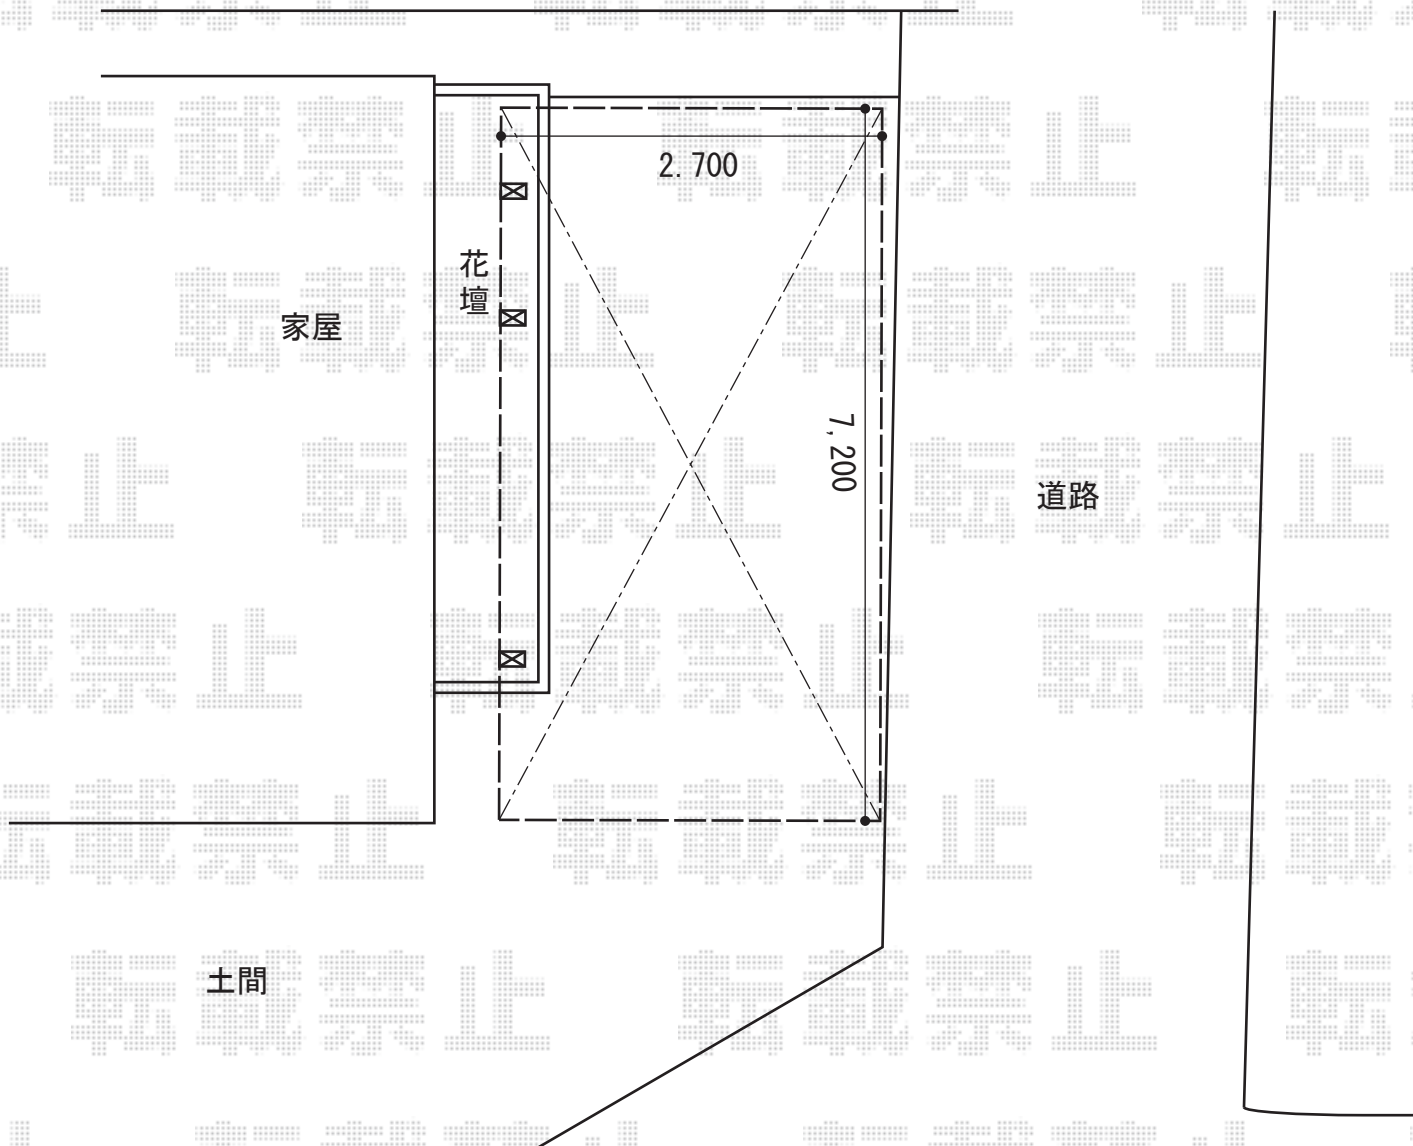

YKK AP レイナポート 延長 積雪～20cm対応

幅=2,700mm

奥行=7,200mm

色：ブラウン

屋根材：熱線遮断ポリカーボネート(トーマイマツト)

柱仕様：標準柱仕様(有効高 約2,000mm)

YKK AP 収納式物干し 標準 2本入

色：ブラウン

数量：2セット

現場状況や作図制限により概略図の内容と多少の違いが生じることがございます。
施工時は、現場優先とさせて頂きたく思いますので、お立会い頂き、
最終のご指示のほど、何卒、宜しくお願い致します。



EX-SHOP
HTTP://WWW.EX-SHOP.NET

担当：耕田