


プリオR9型フェンス 多段柱施工

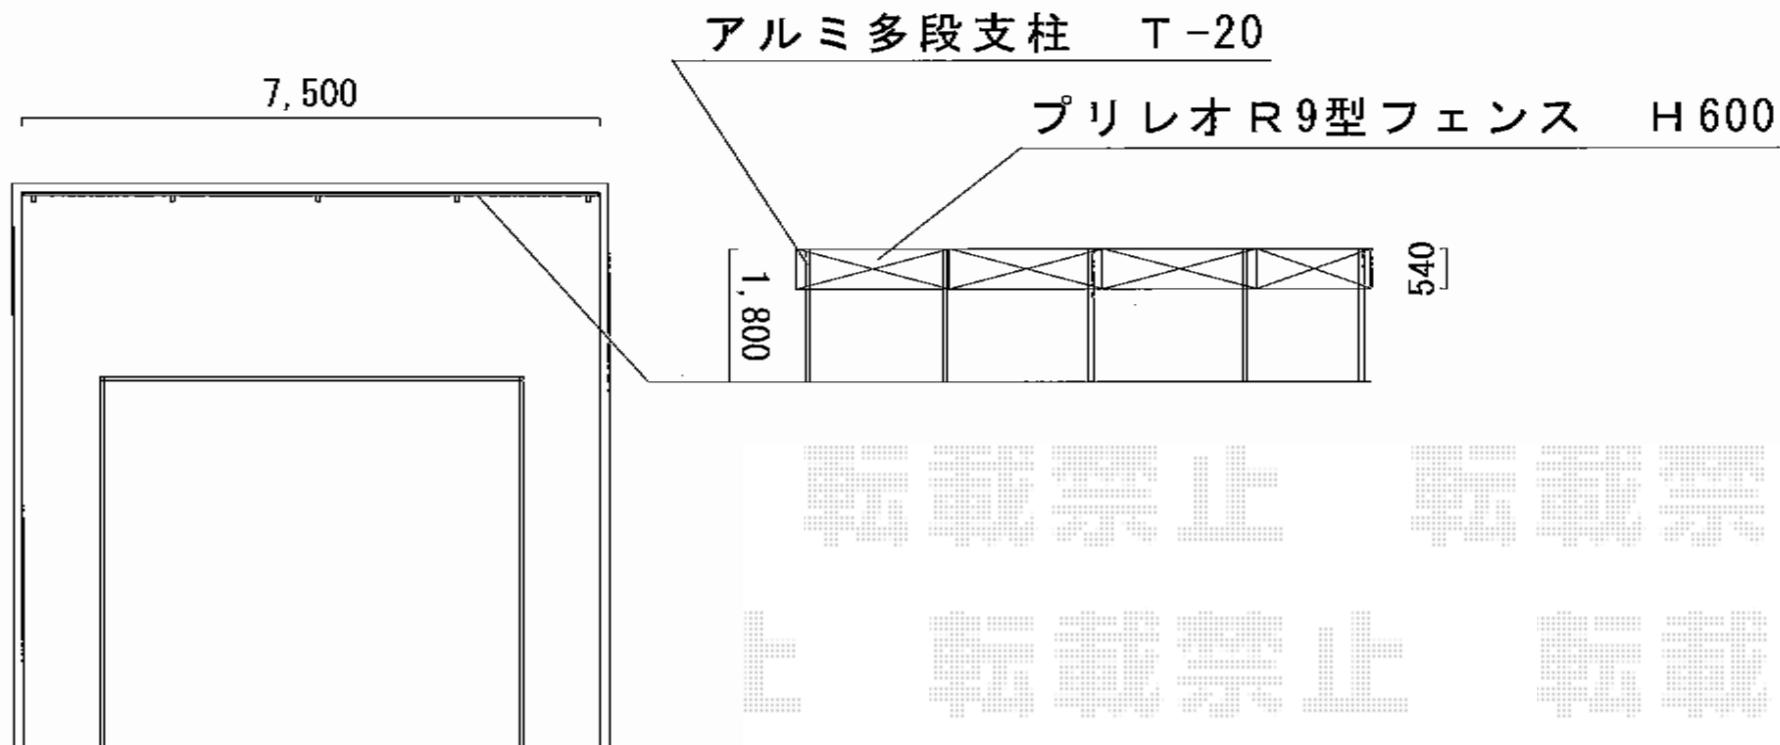

TOEX プリオR9型フェンス 多段柱施工
本体1枚 (W×H) = (1,979.5mm×600mm) × 4枚
アルミ多段柱 : T-20×5本
上下ブラケットセットA : 5セット
継手セットA : 3セット
端部カバー (切詰用) : T-6×1
端部キャップA : 1セット
色 : シヤイングレー

現場状況や作図制限により概略図の内容と多少の違いが生じることがございます。
施工時は、現場優先とさせて頂きたく思いますので、お立会い頂き、
最終のご指示のほど、何卒、宜しくお願い致します。



EX-SHOP
HTTP://WWW.EX-SHOP.NET

担当: 谷