
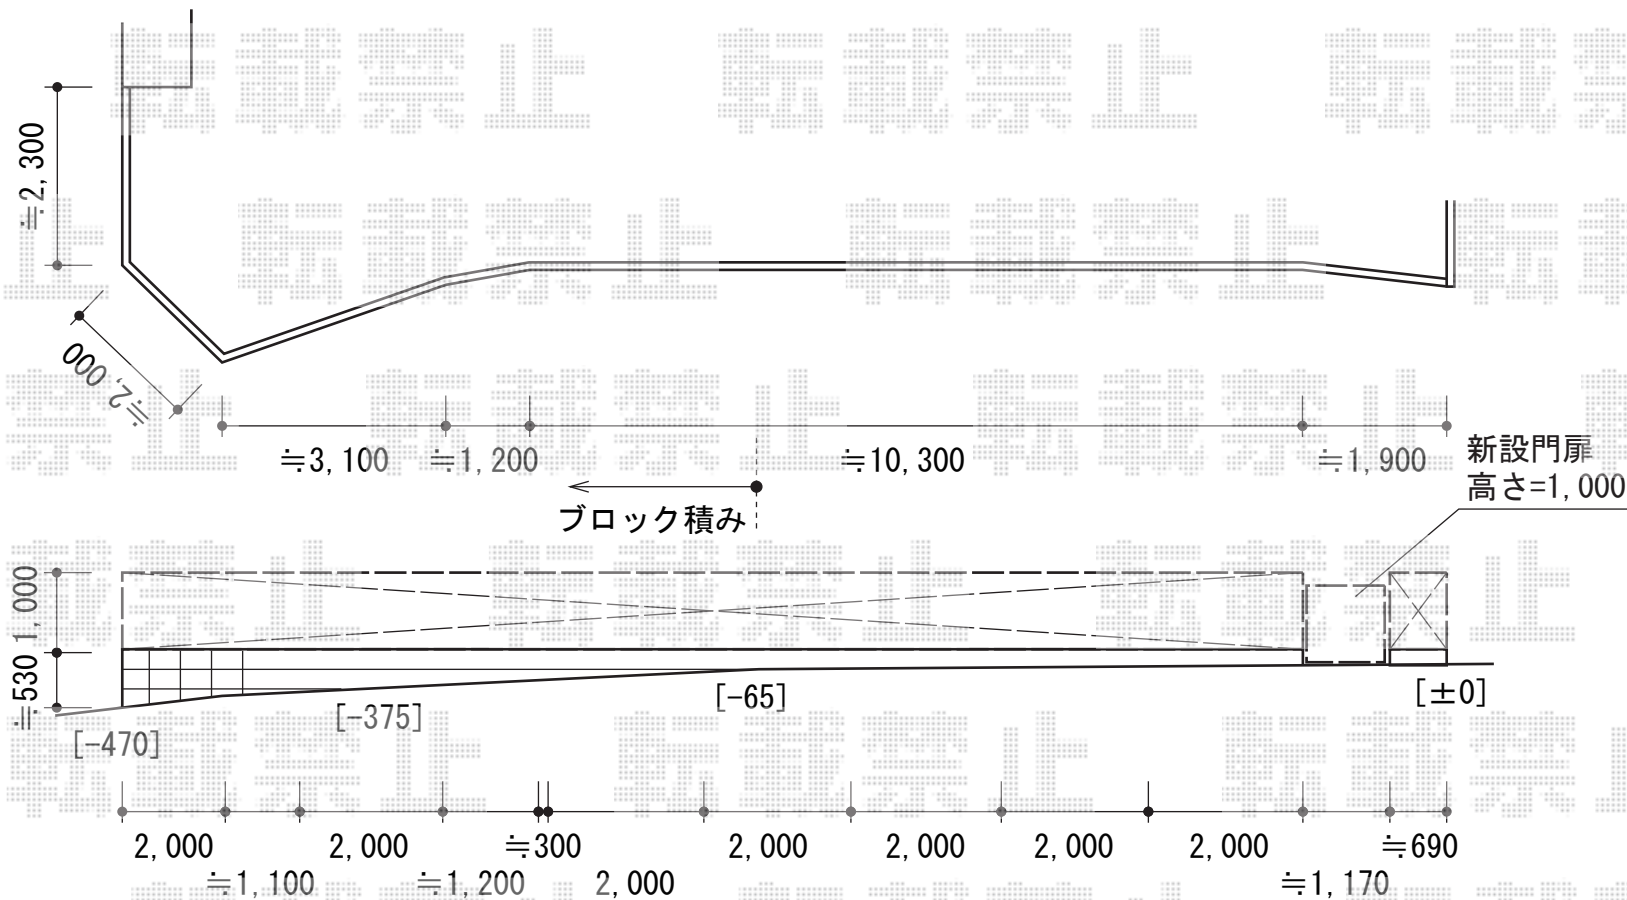


# 門扉・フェンス

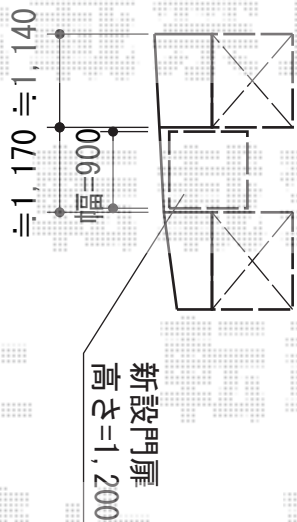

YKK AP イーネット門扉1型 片開き 門柱使用  
扉1枚 (W×H) = (900×1,170mm)  
色：ダークブラウン  
錠：内外掛け錠M1型  
開き：内開き

YKK AP イーネットフェンス1M型  
本体1枚 (W×H) = (1,900×1,000mm) × 11枚  
スチール間仕切柱：T100×15本  
柱部品T100：中柱用×6・端柱用×6・角柱用×3  
端部キャップ：4セット  
色：ダークブラウン

YKK AP イーネット門扉1型 片開き 門柱使用  
扉1枚 (W×H) = (900×970mm)  
色：ダークブラウン  
錠：内外掛け錠M1型  
開き：内開き

現場状況や作図制限により概略図の内容と多少の違いが生じることがございます。  
施工時は、現場優先とさせて頂きたく思いますので、お立会い頂き、  
最終のご指示のほど、何卒、宜しくお願い致します。

