


サイクルポート・バルコニー屋根

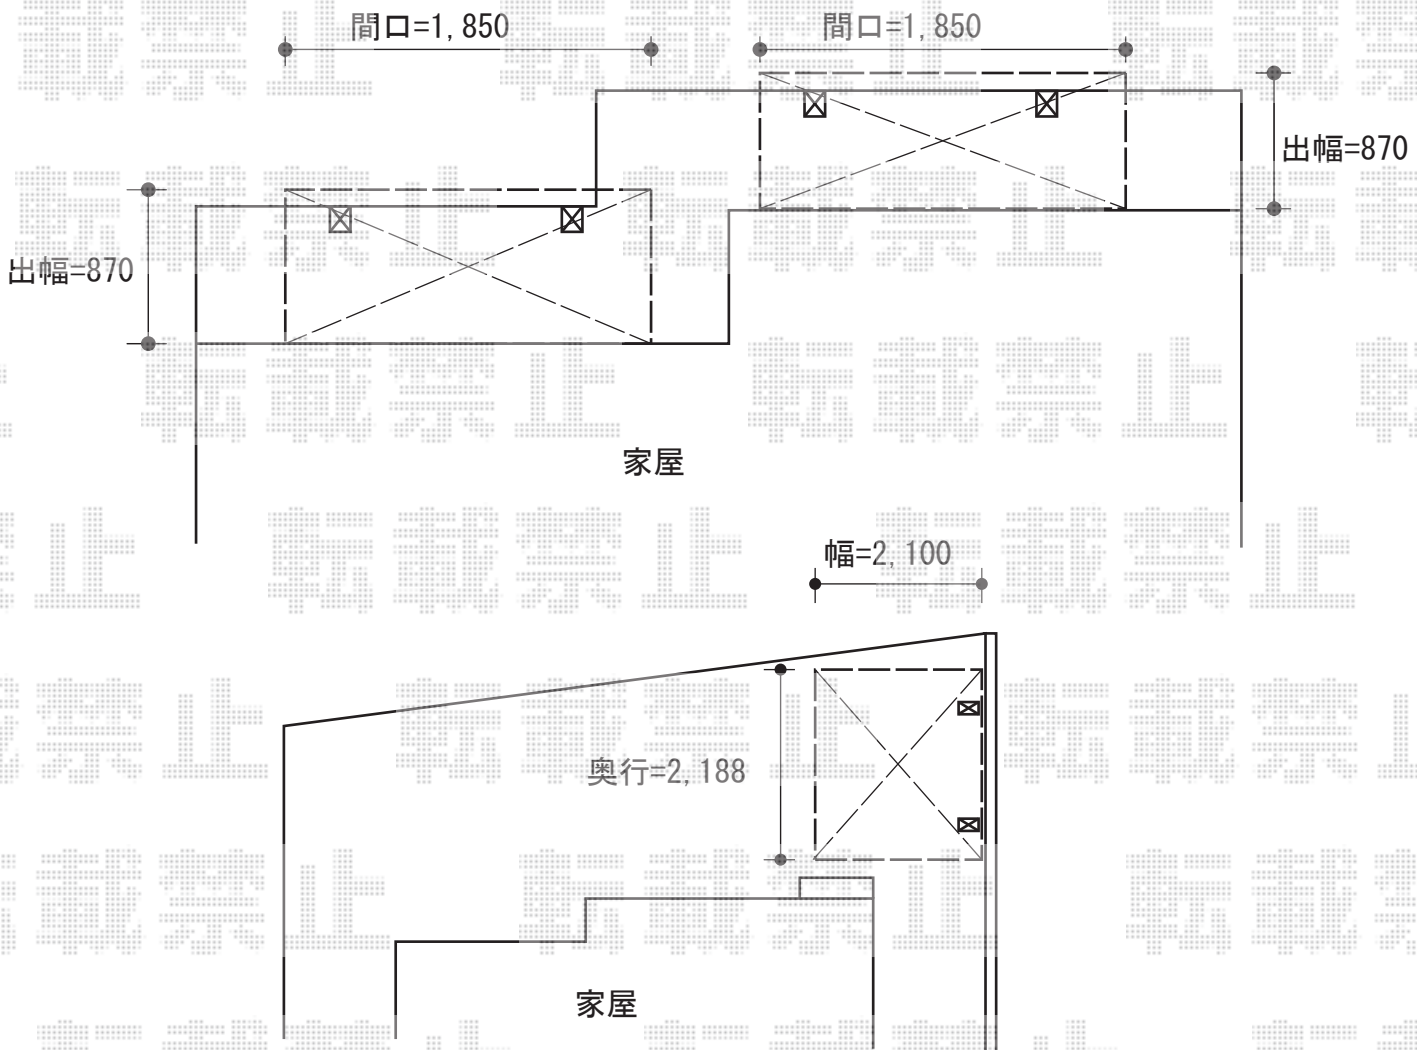

Value Select プレシオスポート ミニ 積雪～20cm対応
 幅=2,100mm
 奥行=2,188mm
 色：ノーブルステン
 屋根材：ポリカーボネート（スカイブルー）
 柱仕様：標準柱仕様（有効高 約1,814mm）

Value Select プレシオステラス R型 屋根タイプ 単体 積雪～20cm対応
 間口=関東間1.0間（柱芯々1,665mm 屋根幅1,850mm）
 出幅=3尺（870mm）
 色：ノーブルステン
 屋根材：ポリカーボネート（スカイブルー）
 柱仕様：柱奥行移動タイプ（柱2本）
 施工方法：上止め仕様
 躯体式バルコニー取付部品：中間用×2
 数量：2台

現場状況や作図制限により概略図の内容と多少の違いが生じることがございます。
 施工時は、現場優先とさせて頂きたく思いますので、お立会い頂き、
 最終のご指示のほど、何卒、宜しくお願い致します。



EX-SHOP
[HTTP://WWW.EX-SHOP.NET](http://www.ex-shop.net)

担当：都