


ライザーテラスII R型 テラスタイプ 連棟 積雪～20cm対応

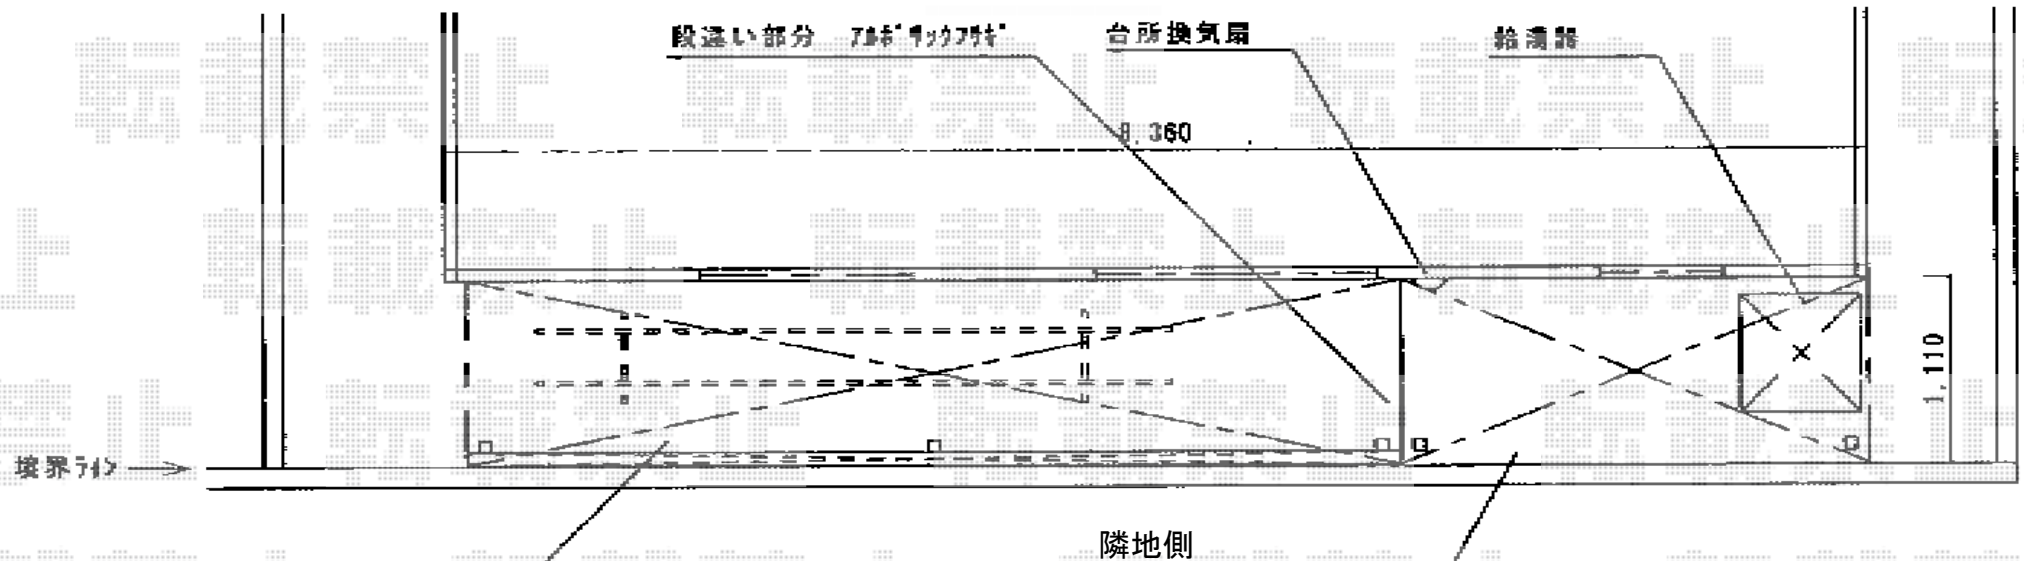

トステム ライザーテラスII R型 テラスタイプ 連棟 積雪～20cm対応
 間口=関東間1.5間+1.5間 (柱芯々5,260mm 屋根幅5,480mm)
 出幅=4尺 (1,185mm) 色: オータムブラウン
 屋根材: 熱線吸収アクアポリカーボネート (ライトブルー)
 柱仕様: 柱位置固定タイプ (柱3本) 施工方法: 上止め仕様

トステム ライザーテラスII 前面スクリーン 2段用
 間口サイズ: 関東間1.5間(単体用)+1.5間(連棟用)
 仕様: 2段仕様 色: オータムブラウン
 パネル材: 【仮】熱線吸収ポリカーボネート (ライトブルーマット調)
 柱仕様: 標準柱仕様(間柱2本)

トステム 吊り下げ物干し標準2本入
 色: オータムブラウン

トステム ライザーテラスII R型 テラスタイプ 単体 積雪～20cm対応
 間口=関東間1.5間 (柱芯々2,530mm 屋根幅2,750mm) 出幅=4尺 (1,185mm)
 色: オータムブラウン
 屋根材: 熱線吸収アクアポリカーボネート (ライトブルー)
 柱仕様: 柱位置固定タイプ (柱2本) 施工方法: 上止め仕様
 追加部材: 段違い部分塞ぎ用パネル

現場状況や作図制限により概略図の内容と多少の違いが生じることがございます。
 施工時は、現場優先とさせて頂きたく思いますので、お立会い頂き、
 最終のご指示のほど、何卒、宜しくお願い致します。

全ての著作権は、エクスショップに帰属します。当社とのお取引目的外の使用・複製・転載禁止となっております。



EX-SHOP
[HTTP://WWW.EX-SHOP.NET](http://www.ex-shop.net)

担当: 本田