



Gスクリーン 板塀タイプ 間仕切りタイプ

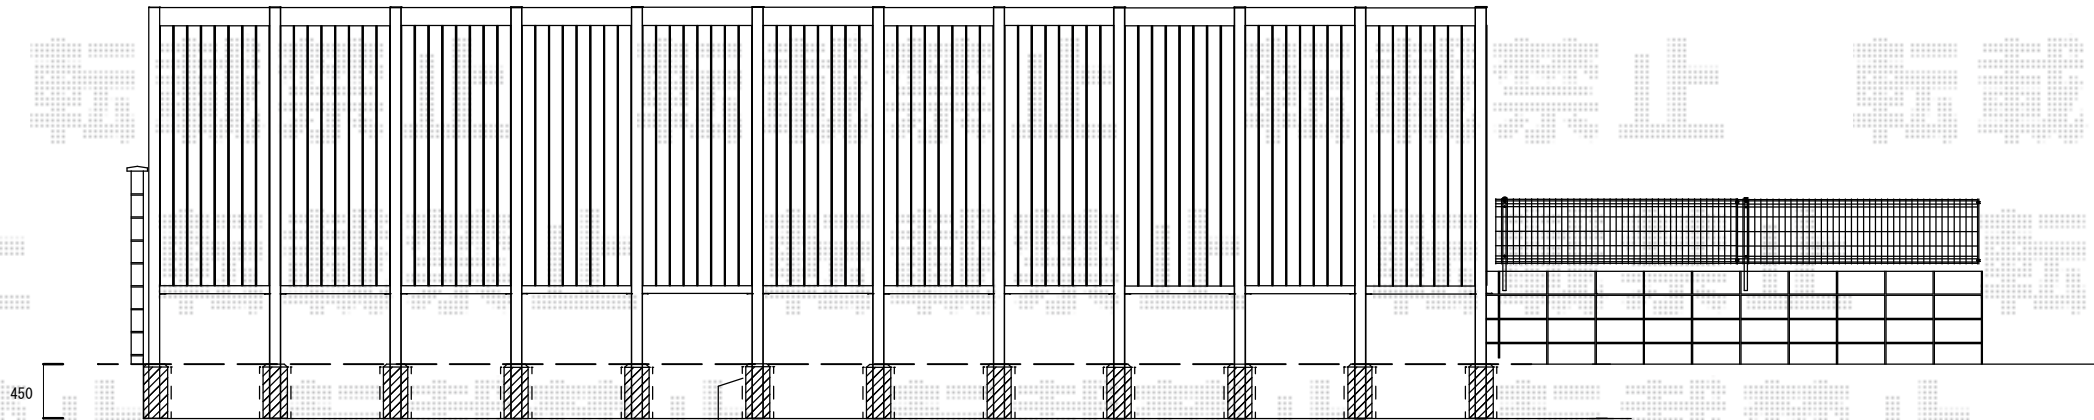

独立基礎コンクリート 200mm×200mm H=450mm
独立基礎ブロックは地中に完全に埋めます。

基礎ブロックを埋め込み 穴の周りをセメントを流し込み ※表面は土を戻します。

穴掘り掘削スコップで土を掘りますので 穴の大きさは確定出来ませんが、基礎ブロックの周り2cm~3cmほどの厚みで深さは400mm程度のセメントです。

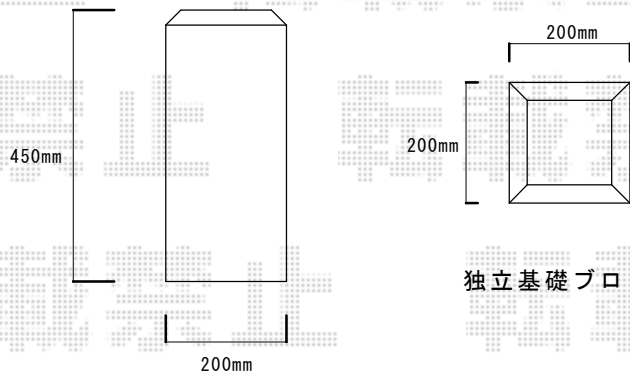

独立基礎ブロック

TOEX Gスクリーン 板塀タイプ 間仕切りタイプ

本体1枚 (W×H) =基本本体セット (W1,000mm×H2,900mm) ×1枚
本体1枚 (W×H) =連結本体セット (W1,000mm×H2,900mm) ×10枚
色：アイボリーホワイト

現場状況や作図制限により概略図の内容と多少の違いが生じることがございます。
施工時は、現場優先とさせて頂きたく思いますので、お立会い頂き、
最終のご指示のほど、何卒、宜しくお願い致します。

全ての著作権は、エクスショップに帰属します。当社とのお取引目的外の使用・複製・転載禁止となっております。



EX-SHOP
HTTP://WWW.EX-SHOP.NET

担当：越智