


カーポート 施工概略図

トステム カーブポートシグマIII ワイド 積雪~20cm対応
 幅= 5,140mm
 奥行= 4,980mm
 色: シャイングレー
 屋根材: ポリカーボネート (ブラウン)
 柱仕様: ロング柱23仕様 (有効高 約2,300mm)

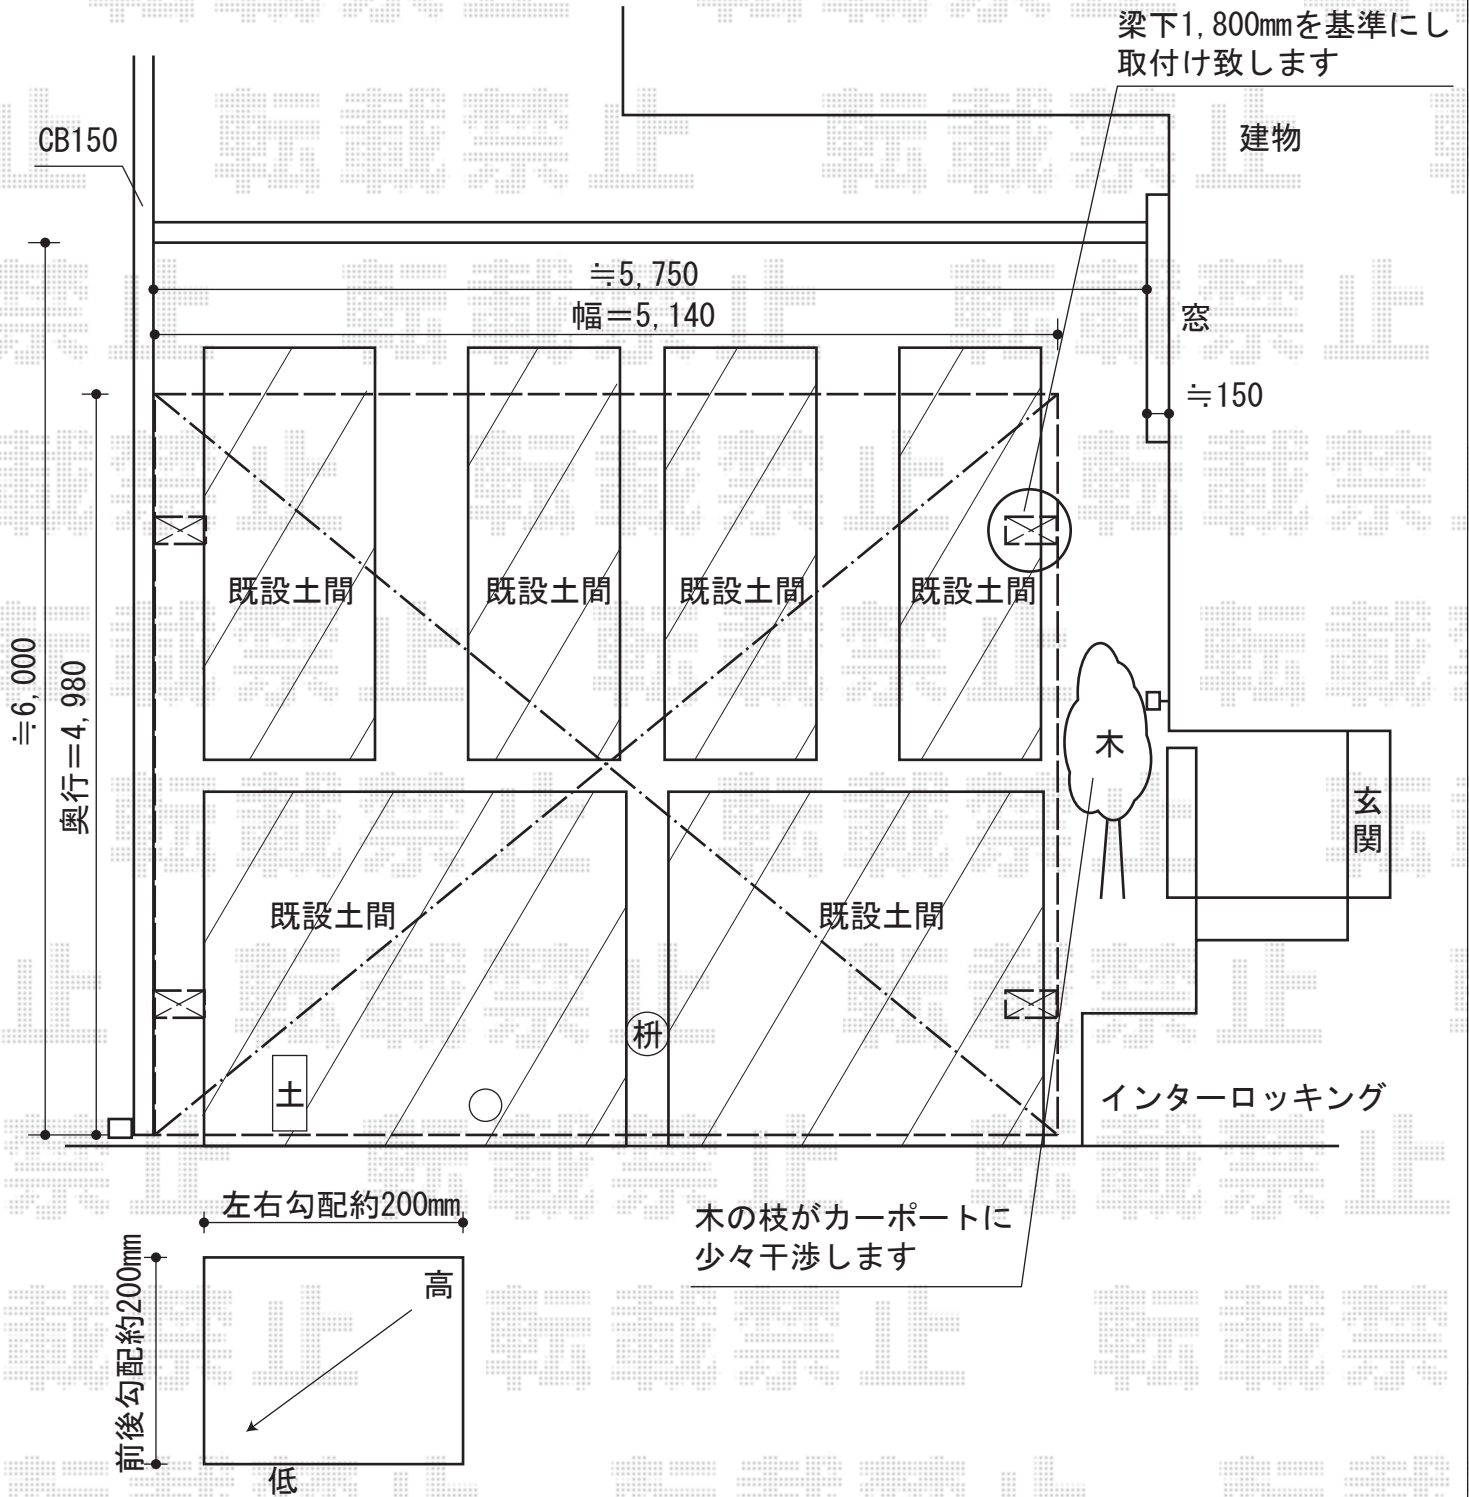

担当者	宅島
-----	----