

カーブポートシグマIII ワイド 縦連棟 積雪～20cm対応

トステム カーブポートシグマIII ワイド 縦連棟 積雪～20cm対応


幅= 6,060mm

奥行= 9,922mm

色： シャイングレー

屋根材： 熱線吸収ポリカーボネート（ライトブルーマット調）

柱仕様： ロング柱23仕様（有効高 約2,300mm）

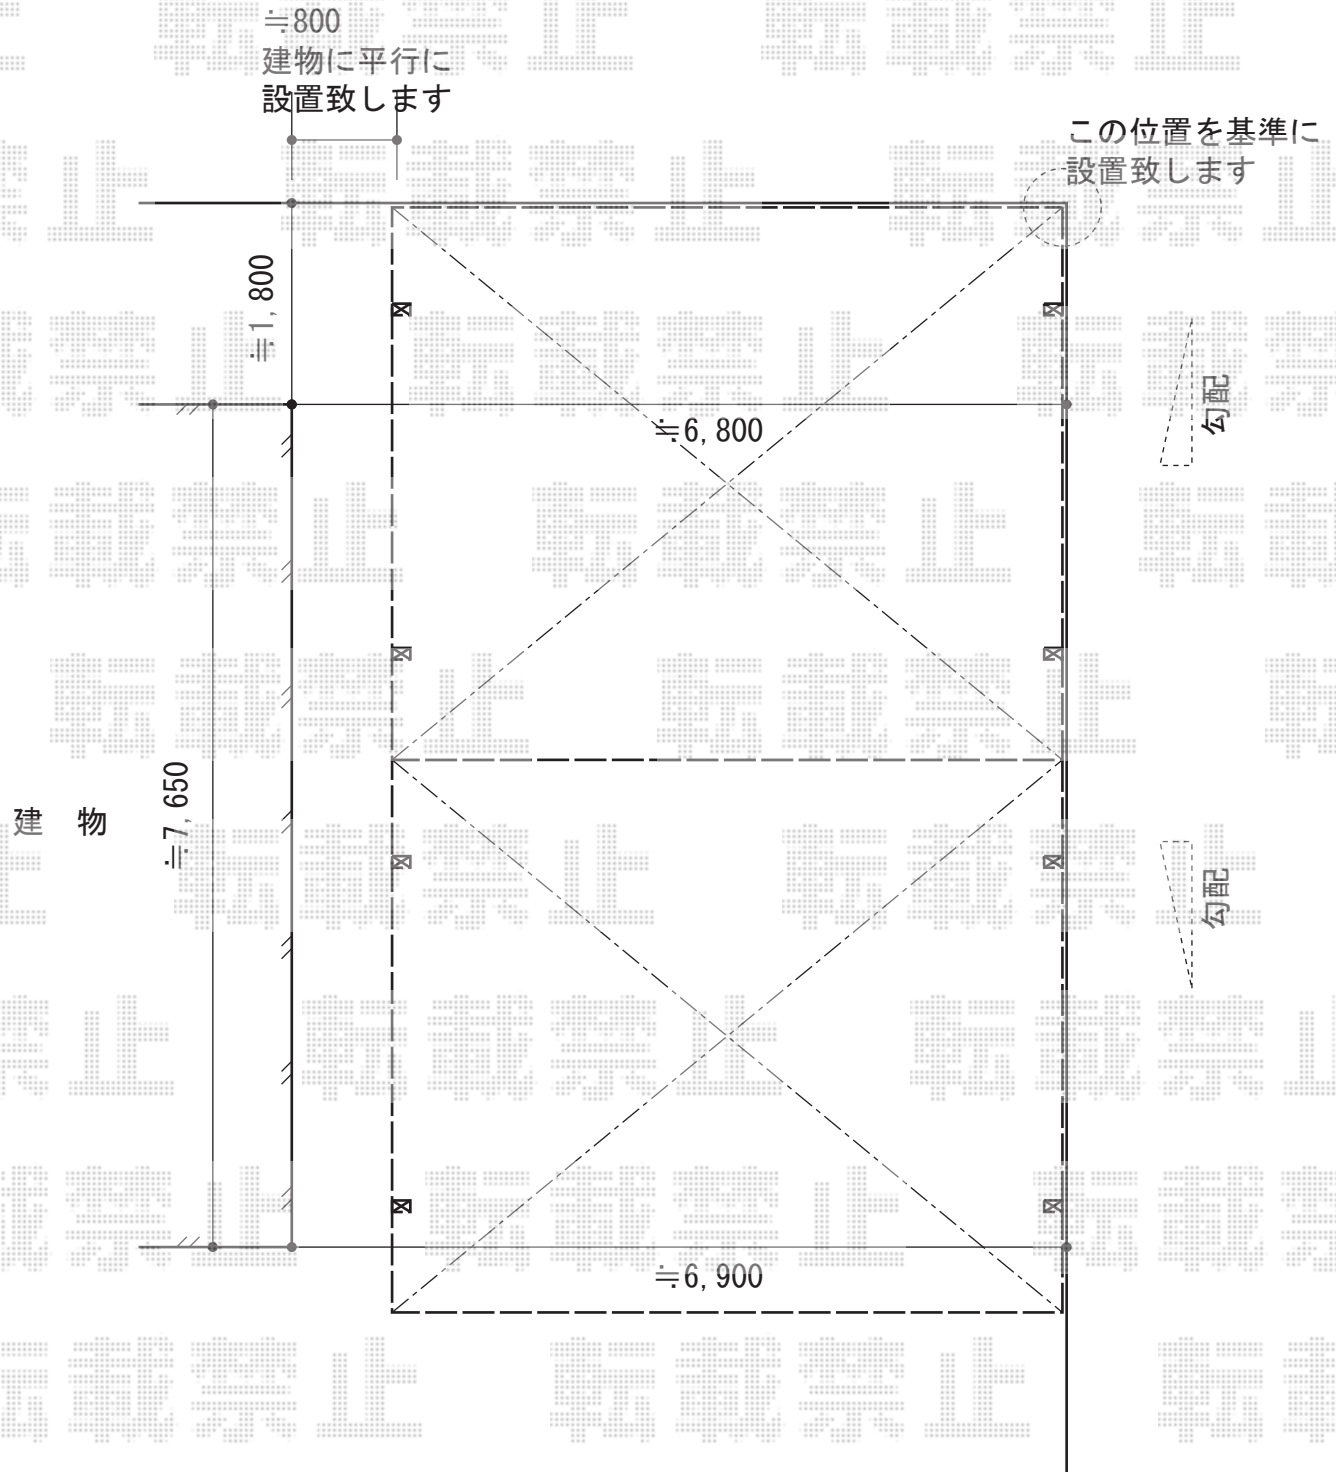

担当者

栢田