


レイナツインポート 積雪～20cm対応

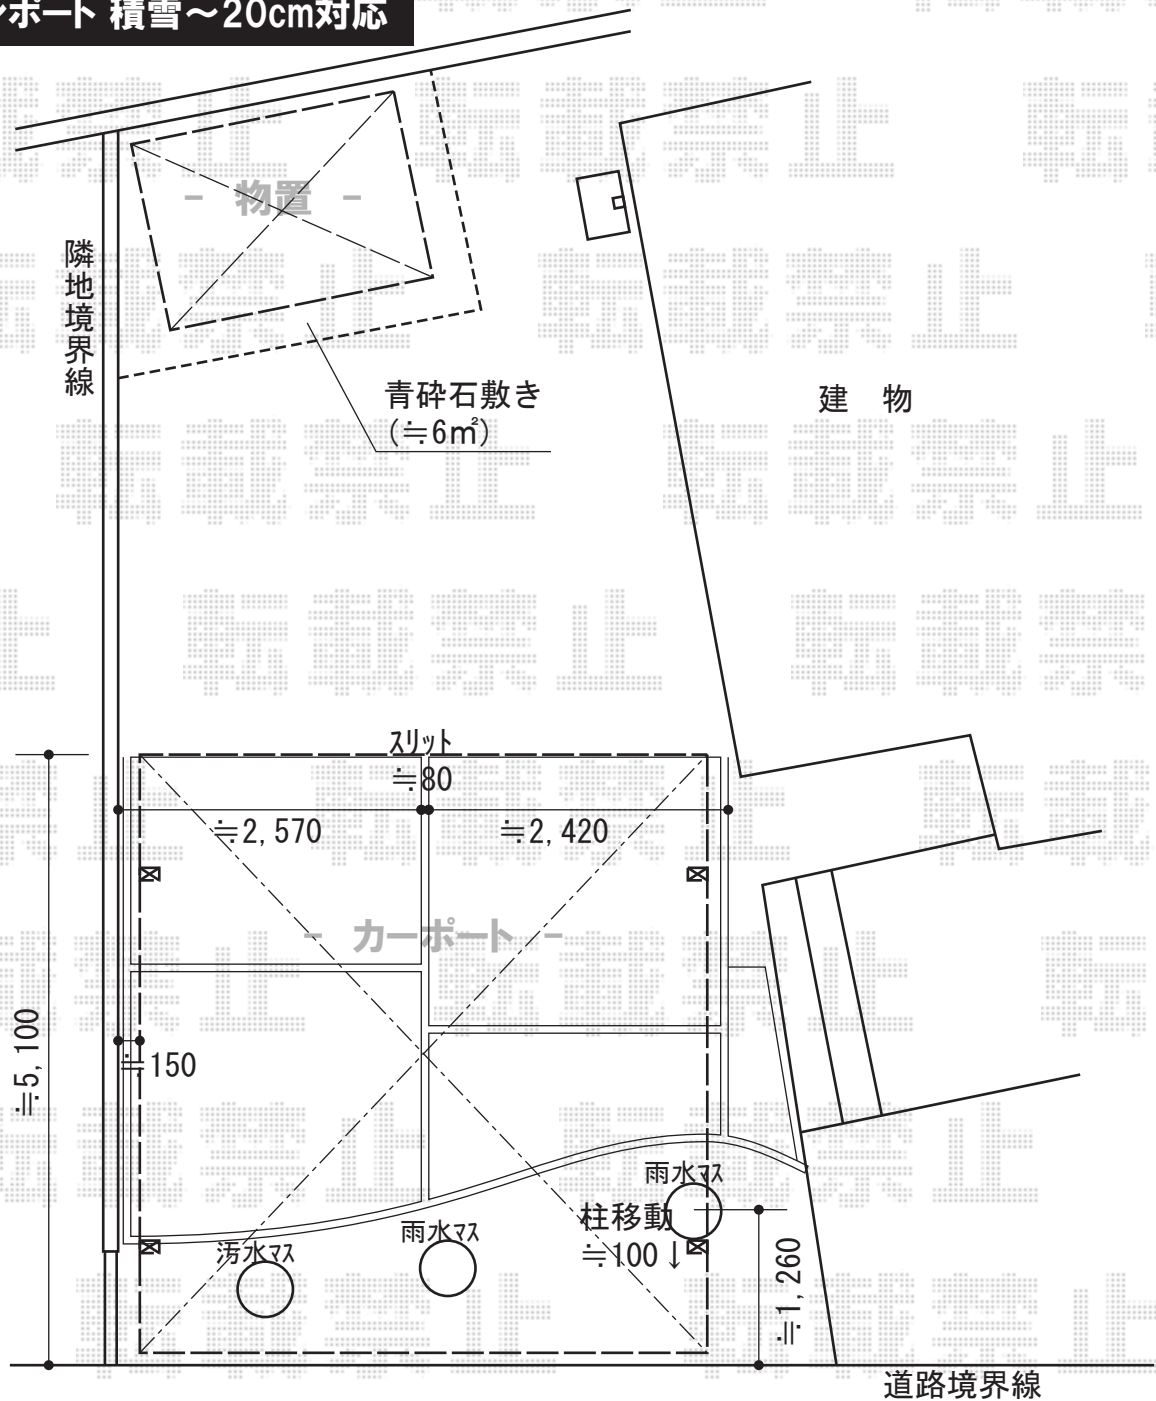

タクボ物置 ND-2215 Mr.ストックマンダンディ
 間口=2,200mm 奥行=1,590mm 高さ=2,110mm
 色：トロピカルオレンジ
 屋根タイプ：標準型
 耐荷重タイプ：一般型

YKK AP レイナツインポート 積雪～20cm対応
 幅=4,801mm 奥行=5,052mm
 色：プラチナステン
 屋根材：熱線遮断ポリカーボネート(トーマイマツト)
 柱仕様：ハイルーフ柱仕様(有効高 約2,355mm)

YKK AP レイナポート 屋根ふき材補強部品
 数量：2セット

YKK AP 【道路外観左側】レイナツインポート サイドパネル
 奥行サイズ：長さ51用
 高さ=836mm 色：プラチナステン
 パネル材：熱線遮断ポリカーボネート(トーマイマツト)
 柱仕様：ハイルーフ柱仕様

現場状況や作図制限により概略図の内容と多少の違いが生じることがございます。
 施工時は、現場優先とさせて頂きたく思いますので、お立会い頂き、
 最終のご指示のほど、何卒、宜しくお願い致します。



EX-SHOP
 HTTP://WWW.EX-SHOP.NET
 担当：岡本