
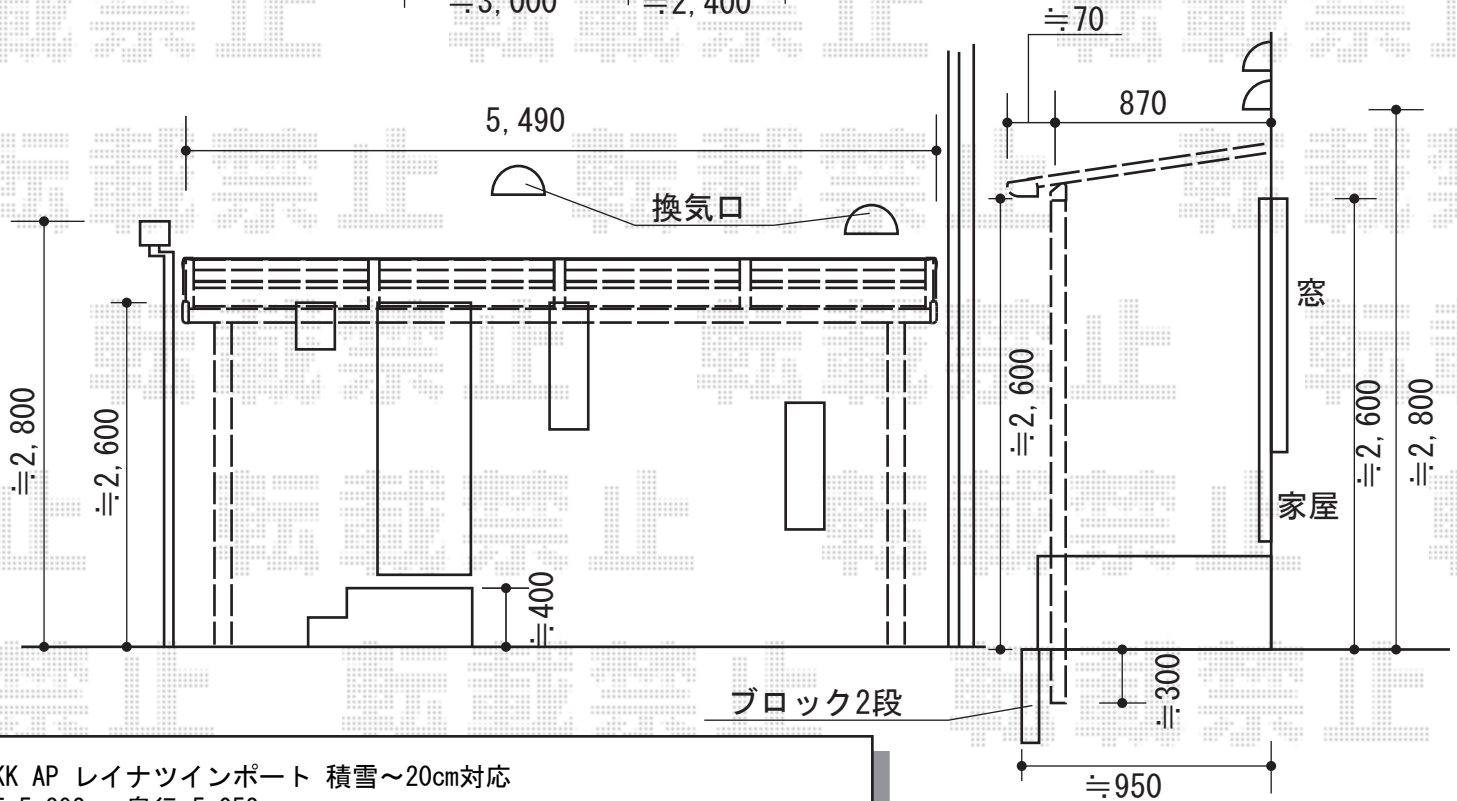


カーポート・テラス屋根

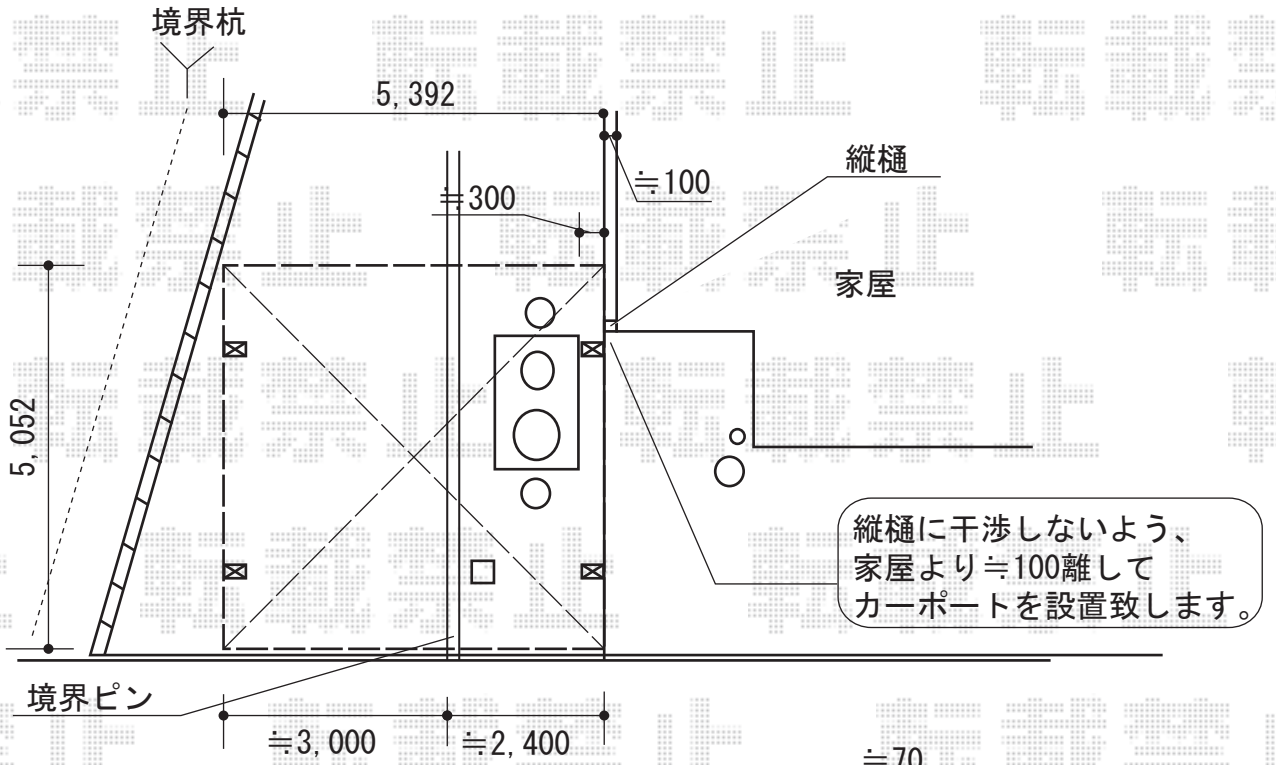

YKK AP レイナツインポート 積雪~20cm対応

幅=5,392mm 奥行=5,052mm

色：プラチナステン屋根材：熱線遮断ポリカーボネート（トーマイマット）

柱仕様：ハイルーフ柱仕様（有効高 約2,355mm）

YKK AP ヴェクターテラス F型 テラスタイプ 単体 積雪~20cm対応

間口=関東間3.0間（柱芯々5,305mm 屋根幅5,490mm） 出幅=3尺（870mm）

色：プラチナステン屋根材：ポリカーボネート（トーマイマット）

柱仕様：柱奥行移動タイプ（柱2本） 施工方法：上止め仕様

YKK AP 吊り下げ物干し標準2本入

色：プラチナステン数量：1セット

現場状況や作図制限により概略図の内容と多少の違いが生じることがございます。
 施工時は、現場優先とさせて頂きたく思いますので、お立会い頂き、
 最終のご指示のほど、何卒、宜しくお願い致します。



EX-SHOP
 HTTP://WWW.EX-SHOP.NET

担当：竹下

全ての著作権は、エクスショップに帰属します。当社とのお取引目的外の使用・複製・転載禁止となっております。