


レイナキャップポート50 積雪～50cm対応

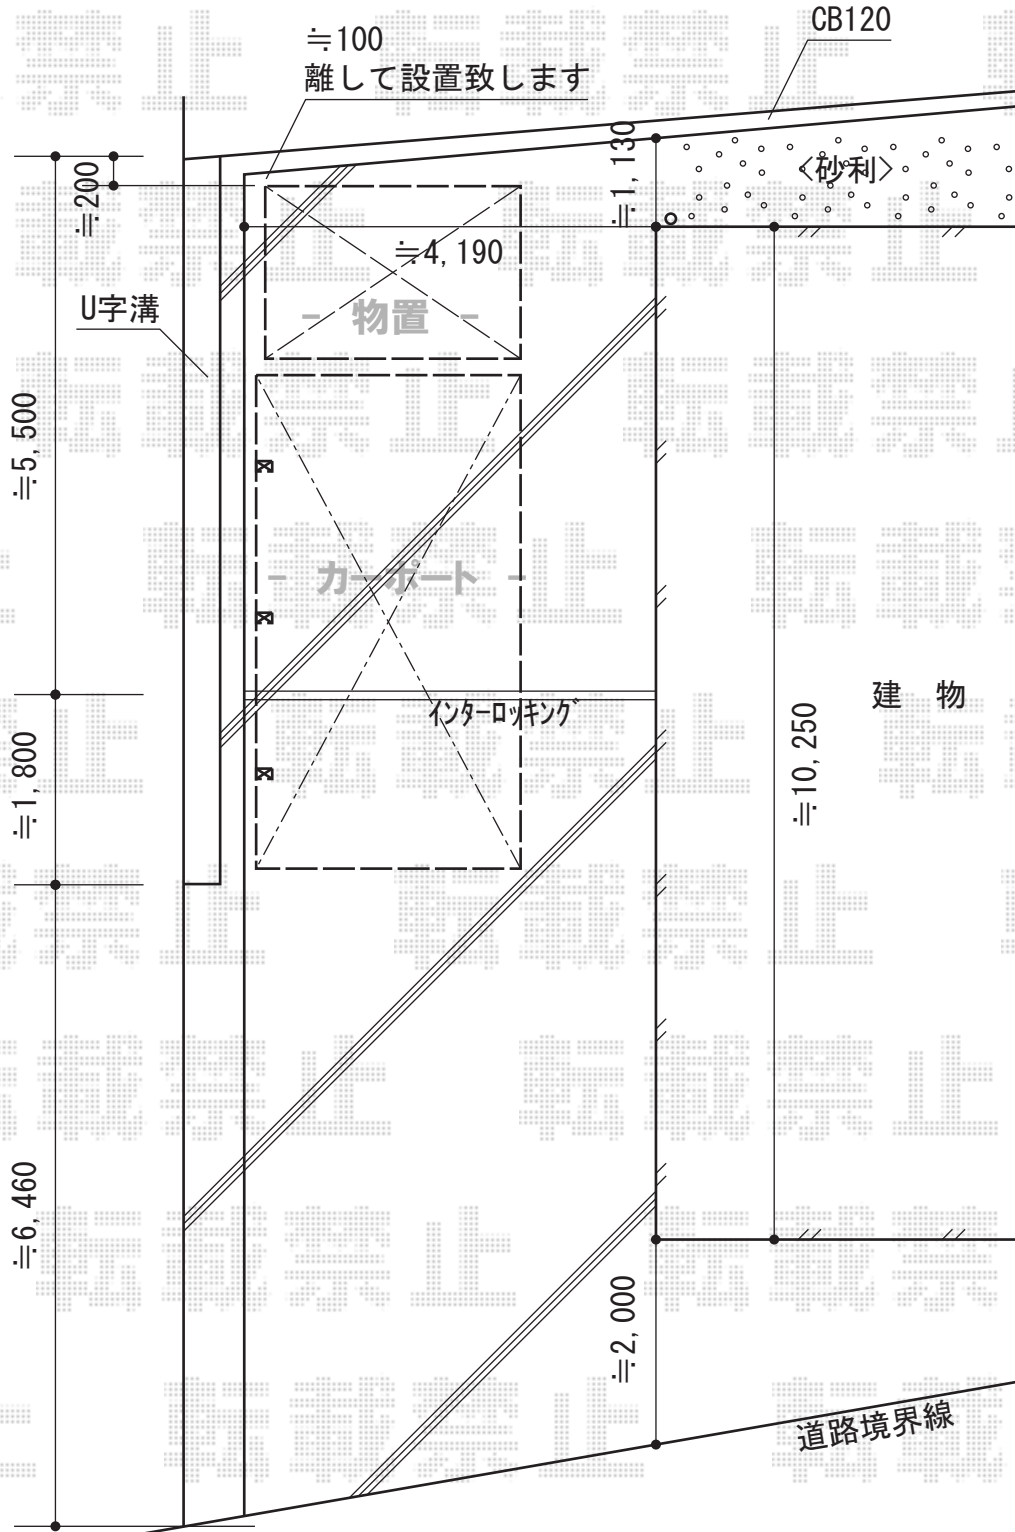

YKK AP レイナキャップポート50 積雪～50cm対応
 幅=2,702mm
 奥行=5,052mm
 色：ブラウン
 屋根材：ポリカーボネート（アースブルー）
 柱仕様：標準柱仕様（有効高 約2,000mm）

タクボ物置 JN-Z2515 B Mr. トールマンダンディ
 間口=2,532mm
 奥行=1,590mm
 高さ=2,520mm
 色：カーボンブラウン
 屋根タイプ：標準型
 耐荷重タイプ：一般型

現場状況や作図制限により概略図の内容と多少の違いが生じることがございます。
 施工時は、現場優先とさせて頂きたく思いますので、お立会い頂き、
 最終のご指示のほど、何卒、宜しくお願い致します。



EX-SHOP
[HTTP://WWW.EX-SHOP.NET](http://www.ex-shop.net)

担当：岡本

全ての著作権は、エクスショップに帰属します。当社とのお取引目的外の使用・複製・転載禁止となっております。