


フリーヤードドアタイプ 積雪～20cm対応

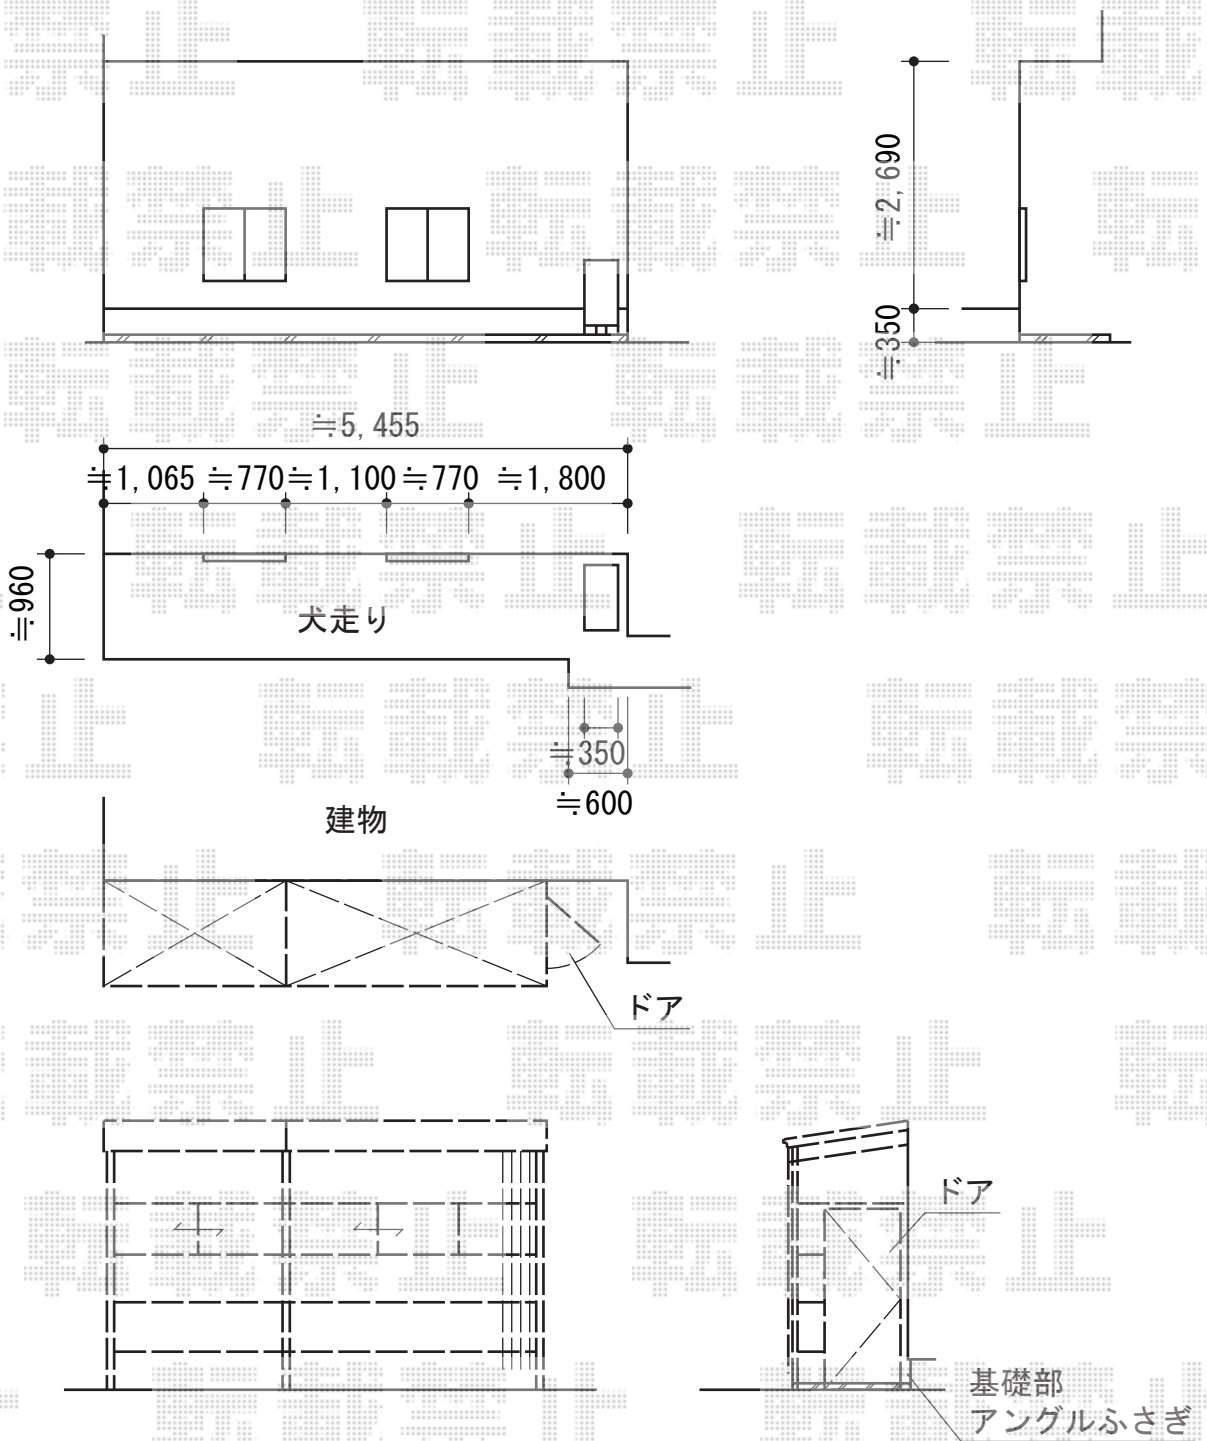

トステム フリーヤード ドアタイプ 積雪～20cm対応
 寸法=間口関東間2.5間 (4,605mm) × 出幅4尺 (1,094mm)
 側面ユニット：外観右 ドア (アルトスパネル)
 屋根材：ポリカーボネート波板 (グレースモークマット)
 正面波板：ポリカーボネート波板 (グレースモークマット)
 色：シャイングレー
 オプション：引き違い窓取付部材・部品

現場状況や作図制限により概略図の内容と多少の違いが生じることがございます。
 施工時は、現場優先とさせて頂きたく思いますので、お立会い頂き、
 最終のご指示のほど、何卒、宜しくお願い致します。



EX-SHOP
 HTTP://WWW.EX-SHOP.NET

担当：谷

全ての著作権は、エクスショップに帰属します。当社とのお取引目的外の使用・複製・転載禁止となっております。